

ЈП "УРБАНИЗАМ"

Завод за урбанизам Нови Сад
Булевар цара Лазара 3/III
21 000 Нови Сад

Број: **66 677 / 2006**

Нови Сад, **10.4.2006**

Ваш број **V-351 -3789/05**

М И Ш Љ Е Њ Е О УСЛОВИМА ЗА ИЗДАВАЊЕ НАКНАДНОГ ОДОБРЕЊА ЗА ГРАДЊУ

На захтев: **ГРАДСКЕ УПРАВЕ ЗА УРБАНИЗАМ И СТАМБЕНЕ ПОСЛОВЕ Нови Сад, Радничка 2**

У име: **МАРИЋ НАДЕ И НИКОЛЕ**

из: **ВЕТЕРНИКА, Новосадски пут бр.75А**

ЈП "Урбанизам" Завод за урбанизам даје следеће мишљење на основу члана 160. Закона о планирању и изградњи ("Службени гласник Републике Србије" број 47/2003) и одлуке о привременим правилима грађења ("Службени лист града Новог Сада" број 19/2003).

Парцела број **3637/3**

КО **Ветерник**

у **Ветернику**

у улици **Новосадски пут бр.75А**

намењена је према

Регулационом плану насеља Ветерник
("Службени лист града Новог Сада " бр. 3/01, 3/03, 17/03)

за

пољопривредне површине.

- Изграђен је стамбени објекат спратности П+Пк, површине 140.0 м², гаража (анекс уз стамбени) спратности П, површине 19.0 м² и помоћни објекат (анекс уз стамбени) спратности П, површине 23.0 м².

ЗАКЉУЧАК

1. На основу Одлуке о привременим правилима грађења ("Службени лист града Новог Сада" број 19/2003) не може се издати накнадно одобрење за градњу.
2. На основу члана **4** Одлуке о привременим правилима грађења ("Службени лист града Новог Сада" број 19/2003) може се издати **П Р И В Р Е М Е Н О** одобрење за градњу.

НАПОМЕНА

нема

Прилог:

1. Извод из плана
2. Ситуациони план

Обрадили:

Бајшански Вера, техн.

Килибарда Светлана, правник

Воргић Драгица, геом.

Помоћник директора за УУ


Мирослав ВУКАЈЛОВ, дипл.инж.п.арх.

Директор


Александар ЈЕВТИЋ, дипл.инж.грађ.

Достављено:

1. наслову
2. архиви

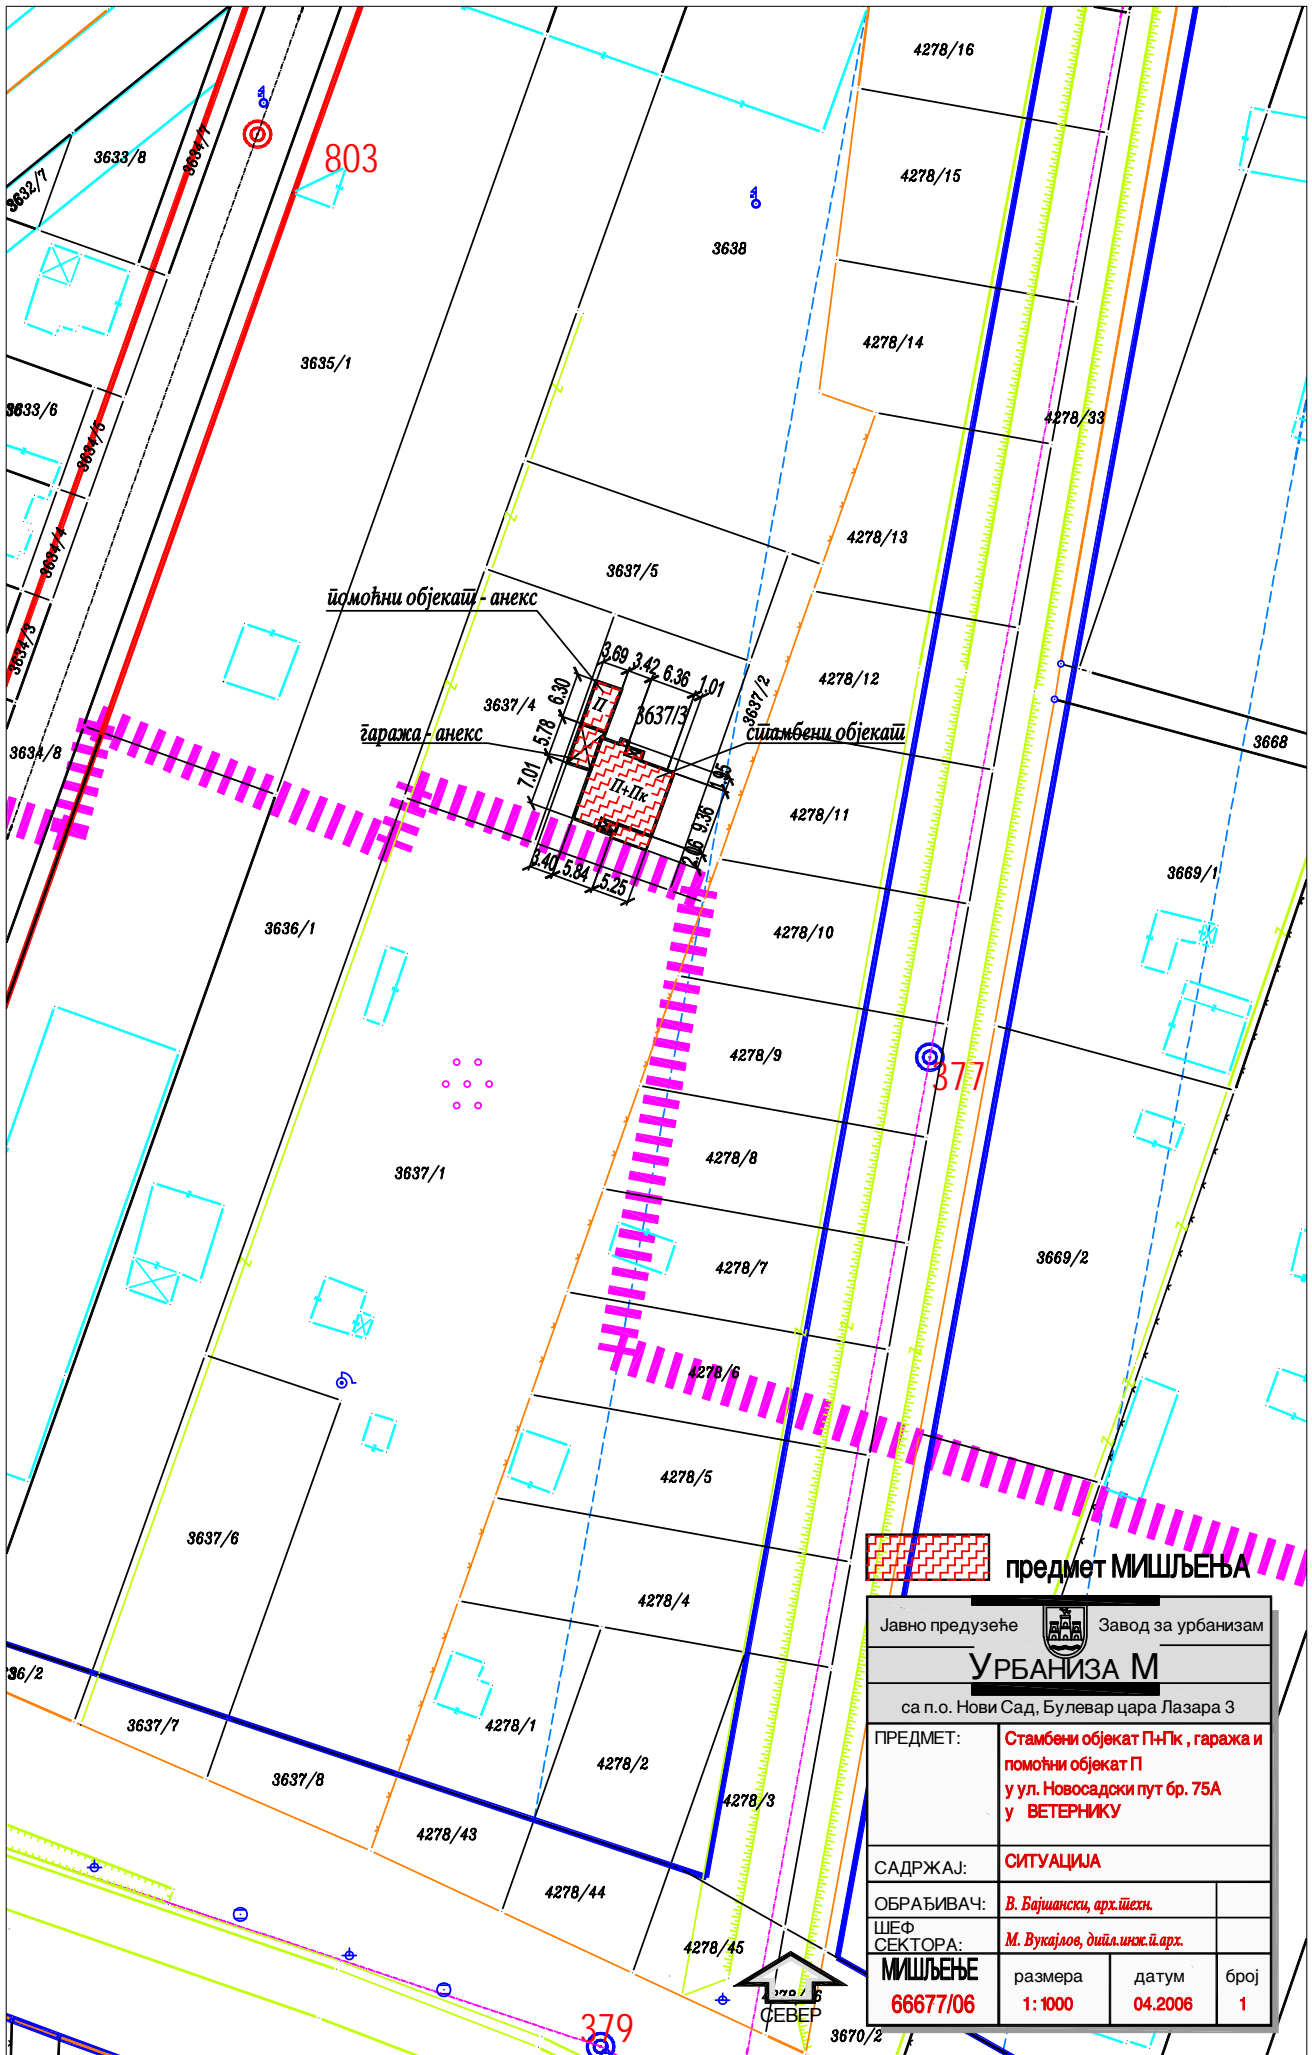

 предмет МИШЉЕЊА

Јавно предузеће  Завод за урбанизам			
УРБАНИЗА М			
са п.о. Нови Сад, Булевар цара Лазара 3			
ПРЕДМЕТ:	Стамбени објекат П+Гк, гаража и помоћни објекат П у ул. Новосадски пут бр. 75А у ВЕТЕРНИКУ		
САДРЖАЈ:	СИТУАЦИЈА		
ОБРАЂИВАЧ:	В. Бајићански, арх.техн.		
ШЕФ СЕКТОРА:	М. Вукчајов, дипл.инж.и.арх.		
МИШЉЕЊЕ	размера	датум	број
	66677/06	1: 1000	04.2006

