


ИЗМЕНЕ И ДОПУНЕ ПЛАНА ДЕТАЉНЕ РЕГУЛАЦИЈЕ
ПРОСТОРА ЗА ВИШЕПОРОДИЧНО СТАНОВАЊЕ И ПАРКОВСКЕ ПОВРШИНЕ "РОТКВАРИЈА"
У НОВОМ САДУ (локалитет јавне гараже)

ИЗВОД ИЗ ГУП-а НОВОГ САДА до 2030.

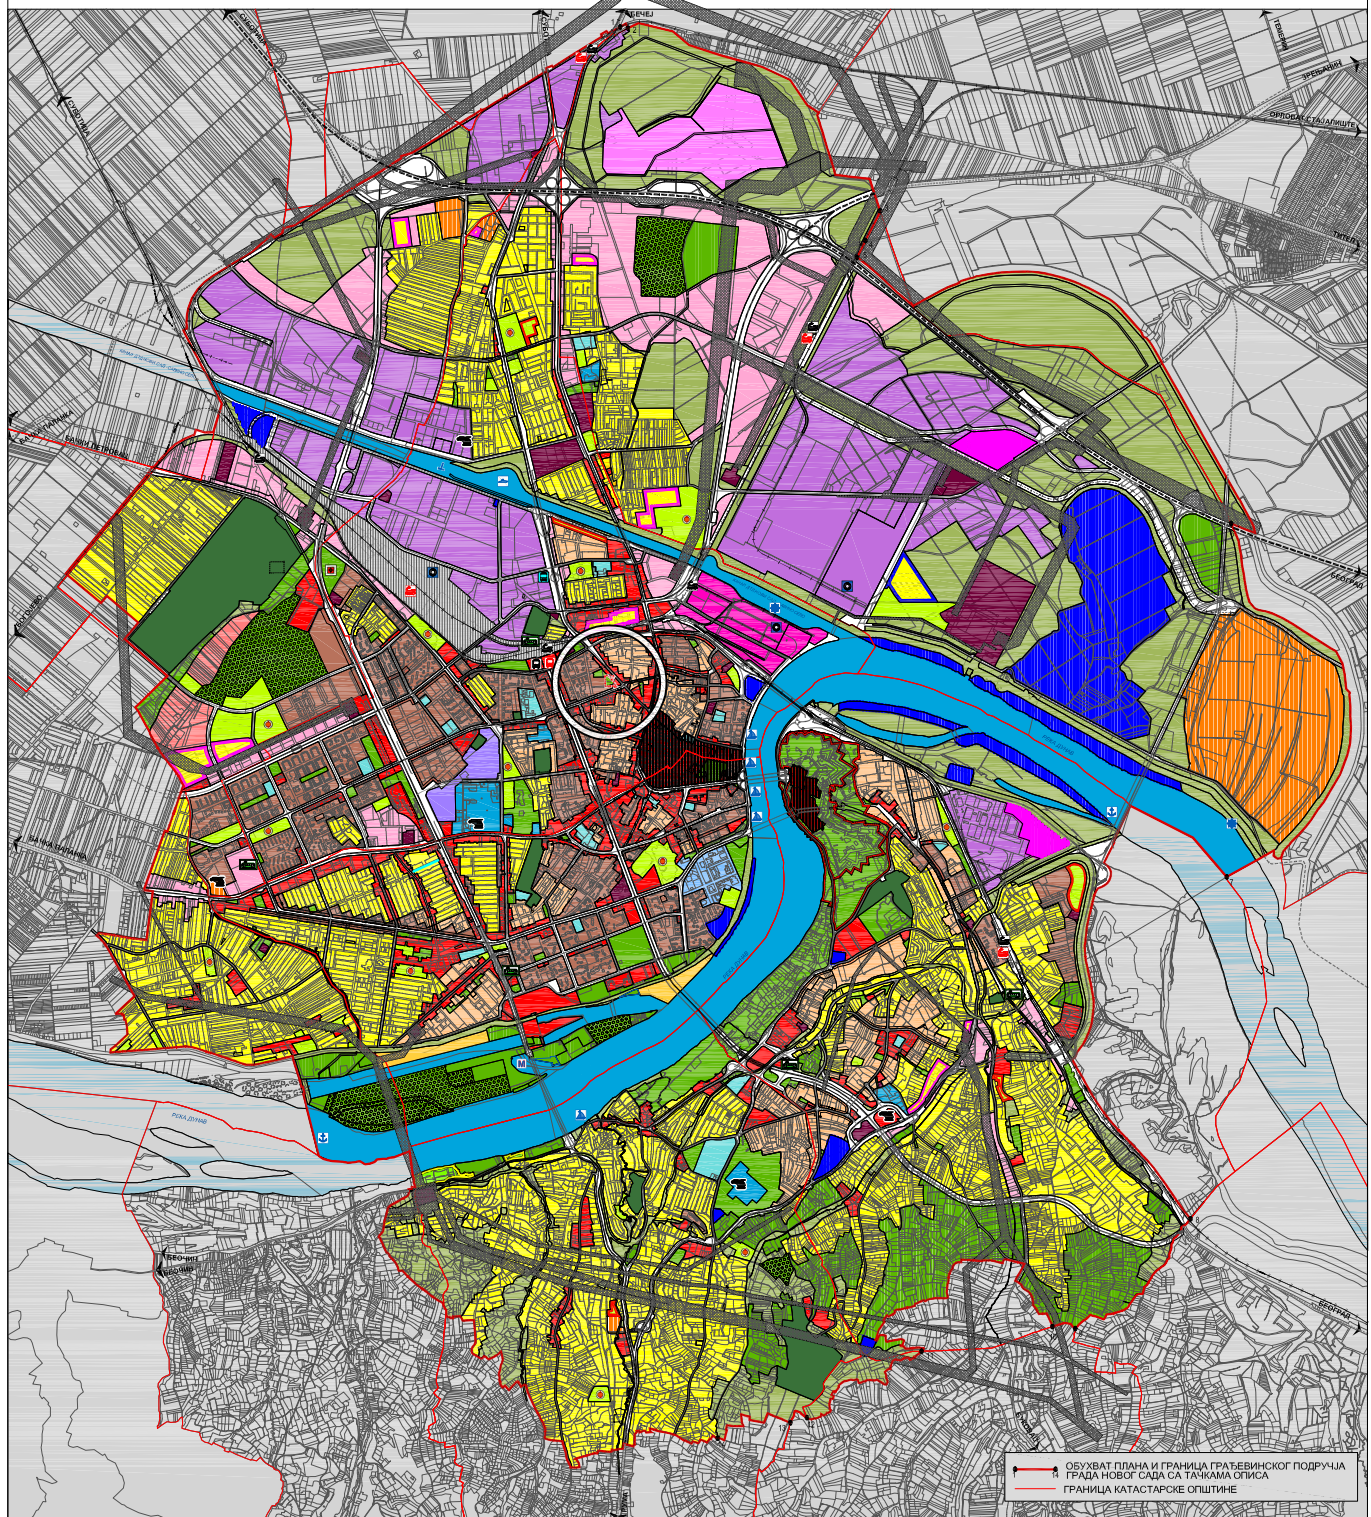

- СТАНОВАЊЕ**
- ПОРОДИЧНО СТАНОВАЊЕ
 - ВИШЕПОРОДИЧНО СТАНОВАЊЕ
 - ОПШТЕ СТАМЕНЕ ЗОНЕ
 - ЕКО СТАНОВАЊЕ
 - СТАНОВАЊЕ СА ПОСЛОВИЊЕМ
 - ПОДРУЧЈЕ ПОСТОЈЕЋЕГ СТАМЕНОГ НАСЕЉА ШАНГАЈ
 - ПОСТОЈЕЋЕ ВИКЕНД НАСЕЉЕ
- ГРАДСКИ ЦЕНТРИ**
- ОПШТЕГРАДСКИ ЦЕНТРИ
 - СТАРИ ЦЕНТАР И ПЕТРОВВАРИЈАНСКА Тврђава
 - КОМПЛЕКС ПЕТРОВВАРИЈАНСКЕ Тврђаве
- СПЕЦИЈАЛИЗОВАНИ ЦЕНТРИ**
- УНИВЕРЗИТЕТ
 - УНИВЕРЗИТАСКИ ЦЕНТАР
 - САЈАМ
 - СПОРТСКИ ЦЕНТРИ И СПОРТСКО-РЕКРЕАТИВНЕ ПОВРШИНЕ
- ЈАВНЕ СЛУЖБЕ И ЗЕЛЕНЕ ПОВРШИНЕ**
- СРЕДЊА ШКОЛА
 - ПАРКОВИ
 - ПАРК И ПАРКОВСКИ УРЕЂЕНЕ ПОВРШИНЕ
 - СПОРТСКИ ПАРК
 - ЗАШТИТНО ЗЕЛЕНИЛО
- КОМУНАЛНЕ ПОВРШИНЕ**
- ГРЕОБЕ
 - ПОВРШИНЕ ЗА ХИДРОТЕХНИЧКЕ ЗАХВАТЕ
 - ПРЕВАДА ОТПАДНОГ ВОДА
 - ДЕПОНИЈА КОМУНАЛНОГ ОТПАДА
 - ОСТАЛЕ КОМУНАЛНЕ ПОВРШИНЕ
 - КУПАЛИШТЕ
- ПОСЛОВИЊЕ**
- У РАДНИМ ЗОНАМА
 - НА УЛАЗНИМ ПРАВИЦИМА
 - РОБНО-ТРАНСПОРТНИ ЦЕНТАР
- ОСТАЛЕ НАМЕНЕ**
- ТУРИСТИЧКО-СПОРТСКО-РЕКРЕАТИВНЕ ПОВРШИНЕ
 - СПЕЦИЈАЛНА НАМЕНА
 - ВОДНЕ ПОВРШИНЕ
- ОСТАЛЕ НАМЕНЕ**
- СТАРИЈА СЕЛСКО-ОПШКА ГРАДОВИЈА
 - ЗАШТИТНИ ЕНЕРГЕТСКИ КОРИДОРИ
 - ГРАНИЦА ПРОСТОРОГ КУЛТУРНО-ИСТОРИСКИХ ЦЕЛИНА СА ЗАШТИЋЕНОМ ОКOLIНОМ

- САОБРАЋАЈНА ИНФРАСТРУКТУРА**
- ДРЖАВНИ ПУТ I РЕДА - АУТОПУТ
 - ДРЖАВНИ ПУТ II И III РЕДА
 - ОПШТИНСКИ ПУТ
 - МАГИСТРАЛА
 - ГЛАВНА САОБРАЋАЈНИЦА
 - ОБЈЕКТИ У ФУНКЦИЈИ САОБРАЋАЈА
 - АУТОБУСКА СТАНИЦА - МЕЂУМЕСНА (МАС)
 - АУТОБУСКА СТАНИЦА - ПРИГРАДСКА (ПАС)
 - АУТОБУСКА СТАНИЦА - ТУРИСТИЧКА (ТАС)
 - ЖЕЛЕЗНИЧКО ПОДРУЧЈЕ
 - ЖЕЛЕЗНИЧКА ПУТА
 - ЖЕЛЕЗНИЧКА СТАНИЦА - ПУТИНИЦА
 - ЖЕЛЕЗНИЧКА СТАНИЦА - ТЕРЕТНА
 - ТЕРМИНАЛ НОВОГ ПОДРУЧЈА - УГЛА
 - ПУТНИЧКО ПРСТАНИШТЕ
 - ТЕРЕТНО ПРСТАНИШТЕ
 - МЕЂУНАРОДНА МАРИНА
 - ИНТЕРНАЦИОНАЛНИ ТЕРМИНАЛ (ОПШТИНСКИ ЦЕНТАР)
 - ХЕЛИПОРТ

ГЕНЕРАЛНИ УРБАНИСТИЧКИ ПЛАН
ГРАДА НОВОГ САДА
до 2030. ГОДИНЕ

БРОЈ КАРТЕ: **1**
ГРАНИЦА ПЛАНА СА ПРЕТЕЖНОМ
ПЛАНИРАНОМ НАМЕНОМ
ПРОСТОРА

РАЗМЕР: **1:20000**

ЈЛ "УРБАНИЗАМ" ЗАВОД ЗА УРБАНИЗАМ НОВИ САД, БУЛЕВАР ЦАРА ЛАЗАРА 3/III

ГОДИНА ИЗРАДЕ - 2022.



ПОЛОЖАЈ У ГУП-у
ГРАФИЧКИ ПРИКАЗ 1.1