


**ИЗМЕНЕ И ДОПУНЕ ПЛАНА ДЕТАЉНЕ РЕГУЛАЦИЈЕ
ПРОСТОРА ЗА ВИШЕПОРОДИЧНО СТАНОВАЊЕ
И ПАРКОВСКЕ ПОВРШИНЕ "РОТКВАРИЈА" У НОВОМ САДУ
(локалитет јавне гараже)**

ПЛАН НАМЕНЕ ПОВРШИНА

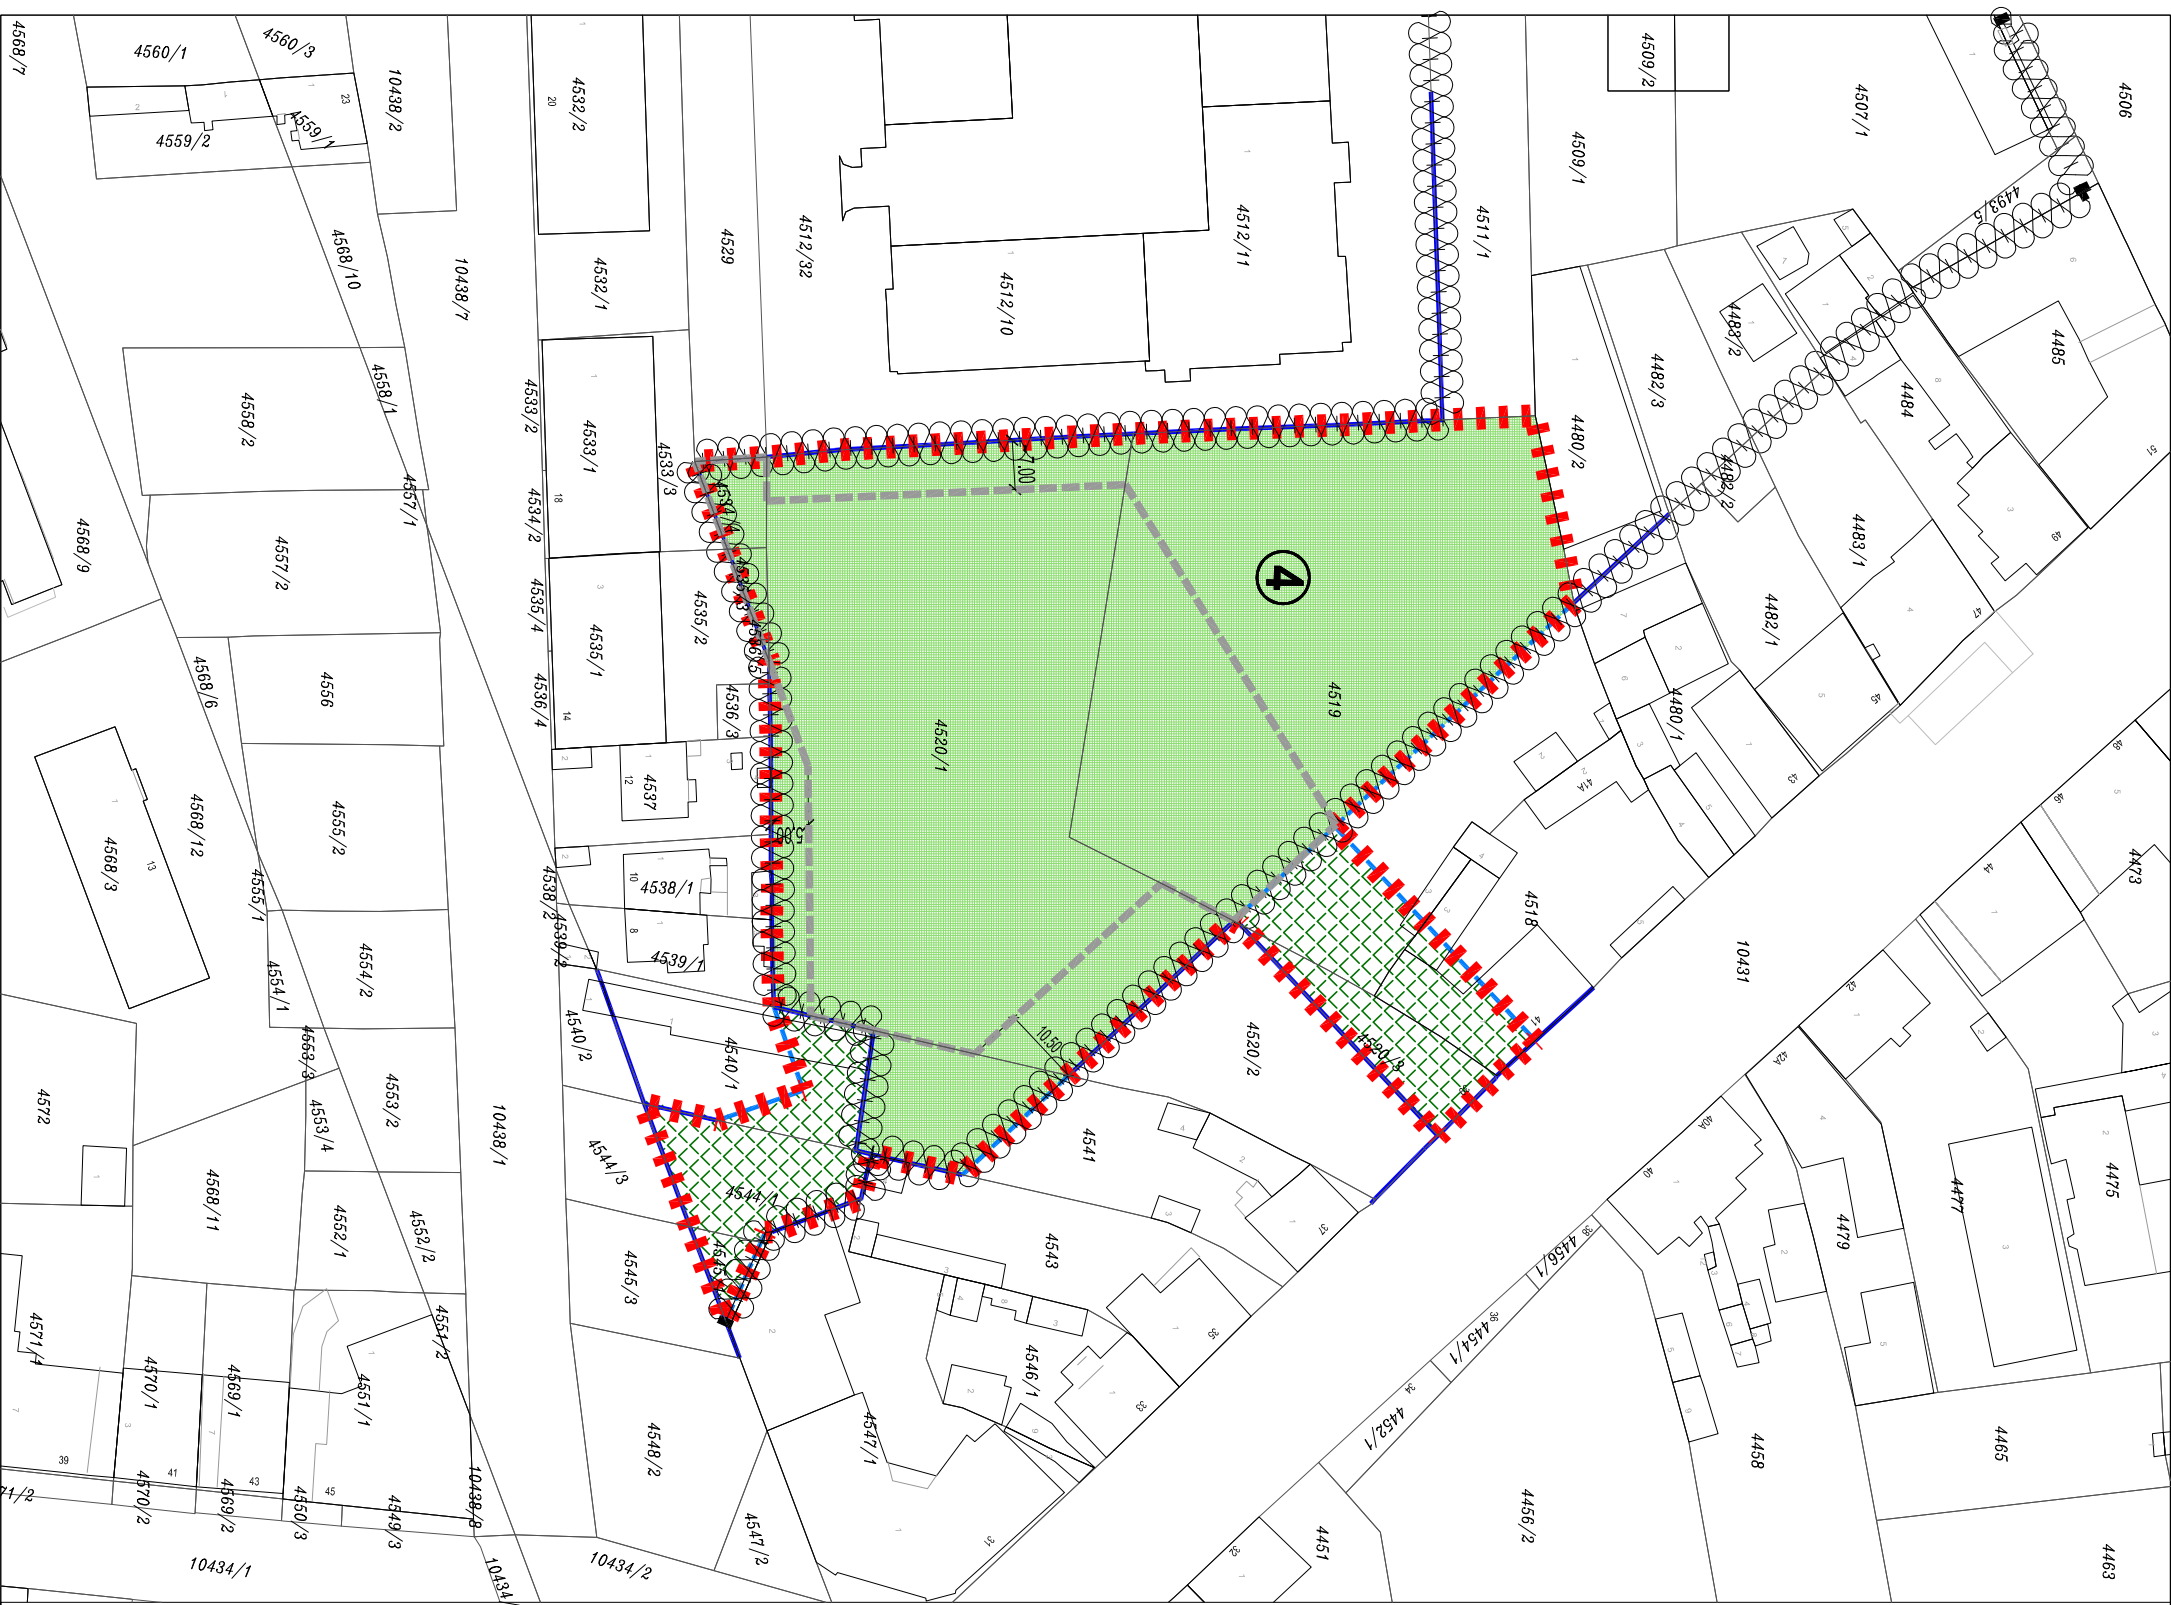

НАМЕНА ПОВРШИНА

ПАРКОВСКЕ ПОВРШИНЕ - Парк „Роткварија“

ЗАЈЕДНИЧКА БЛОКОВСКА ПОВРШИНА

ГРАНИЦА УРБАНИСТИЧКЕ ЦЕЛИНЕ


БРОЈ УРБАНИСТИЧКЕ ЦЕЛИНЕ

МАКСИМАЛНА ЗОНА ИЗГРАДБЕ ПОДЗЕМНЕ ГАРАЖЕ

РЕГУЛАЦИОНА ЛИНИЈА ПО ПОСТОЈЕЋОЈ ГРАНИЦИ ПАРЦЕЛЕ

ПЛАНИРАНА РЕГУЛАЦИОНА ЛИНИЈА

ГРАНИЦА ОБУХВАТА ПЛАНА

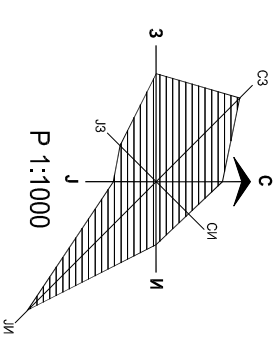

ПРЕДСЕДНИЦА СКУПШТИНЕ ГРАДА НОВОГ САДА
ДИНА ВУЧИНИЋ

 Јавно предузеће "УРБАНИЗАМ" Завод за урбанизам Нови Сад, Булевар цара Лазара 3/III  РЕПУБЛИКА СРБИЈА				
ИЗМЕНЕ И ДОПУНЕ ПЛАНА ДЕТАЉНЕ РЕГУЛАЦИЈЕ ПРОСТОРА ЗА ВИШЕПОРОДИЧНО СТАНОВАЊЕ И ПАРКОВСКЕ ПОВРШИНЕ "РОТКВАРИЈА" У НОВОМ САДУ (локалитет јавне гараже)				
НАЗИВ ПЛАНА	ПЛАН НАМЕНЕ ПОВРШИНА			
ОДГОВОРНИ УРБАНИСТА	мр В. ВУКАДИНОВИЋ ЂУРИЋ, дипл.инж.арх.	НАЗИВ КАРТЕ		
ОБРАЂИВАЧ	мр В. ВУКАДИНОВИЋ ЂУРИЋ, дипл.инж.арх. М. КРНАЧ, арх.техн.	НАРУЧИЛАЦ ИЗДАЈЕ	ГРАД НОВИ САД 	
ПОМОЋНИК ДИРЕКТОРА	Т. БУРСАЋ, дипл.инж.арх.	БРОЈ ЗАДАТКА:	ДАТУМ:	РАЗМЕРА:
ДИРЕКТОР	Д.МИЛАДИНОВИЋ, дипл.инж.арх.	1.4.10/25	08.08.2026.	1:1000
				БРОЈ: 2