

ЈП "УРБАНИЗАМ"

Завод за урбанизам Нови Сад
Булевар цара Лазара 3/III
21 000 Нови Сад

Број: **66 556 / 2006**

Нови Сад, **30.3.2006**

Ваш број **I-3-351-16335/03**

М И Ш Л Ђ Е Њ Е О УСЛОВИМА ЗА ИЗДАВАЊЕ НАКНАДНОГ ОДОБРЕЊА ЗА ГРАДЊУ

На захтев: **ГРАДСКЕ УПРАВЕ ЗА УРБАНИЗАМ И СТАМБЕНЕ ПОСЛОВЕ
Нови Сад, Радничка 2**

У име: **Козаров Јасмина**

из: **Петроварадин, Каменички пут бр. 6а**

ЈП "Урбанизам" Завод за урбанизам даје следеће мишљење на основу члана 160. Закона о планирању и изградњи ("Службени гласник Републике Србије" број 47/2003) и одлуке о привременим правилима грађења ("Службени лист града Новог Сада" број 19/2003).

Парцела број **2052/3**

КО **Петроварадин**

у **Петроварадину**

у улици **потез Рибњак**

намењена је према

**Генералном плану Града Новог Сада до 2021.год.
("Службени лист Града Новог Сада" бр.24/2000, 18/2001 и 12/2003)**

за

**парковску површину- постојеће активно клизиште.
Предметна парцела се целом својом површином налази на простору постојећег
клизишта, где се не планира изградња објеката било које врсте.**

ЗАКЉУЧЉАК

На основу члана 17. Одлуке о привременим правилима грађења ("Службени лист града Новог Сада" број 19/2003) **Н Е М О Ж Е** се издати накнадно одобрење за изградњу.

НАПОМЕНА

И на основу члана 1. Одлуке о измени и допуни одлуке о привременим правилима грађења (Службени лист града Новог Сада" бр.13/2004)

Прилог:

1. Извод из плана
2. Ситуациони план

Обрадили:

Варга Ивана, техн.

Килибарда Светлана, дипл. правник

Помоћник директора за УУ


Мирослав ВУКАЈЛОВ, дипл.инж.п.арх.

Директор


Александар ЈЕВТИЋ, дипл.инж.грађ.

Достављено:

1. наслову
2. архиви

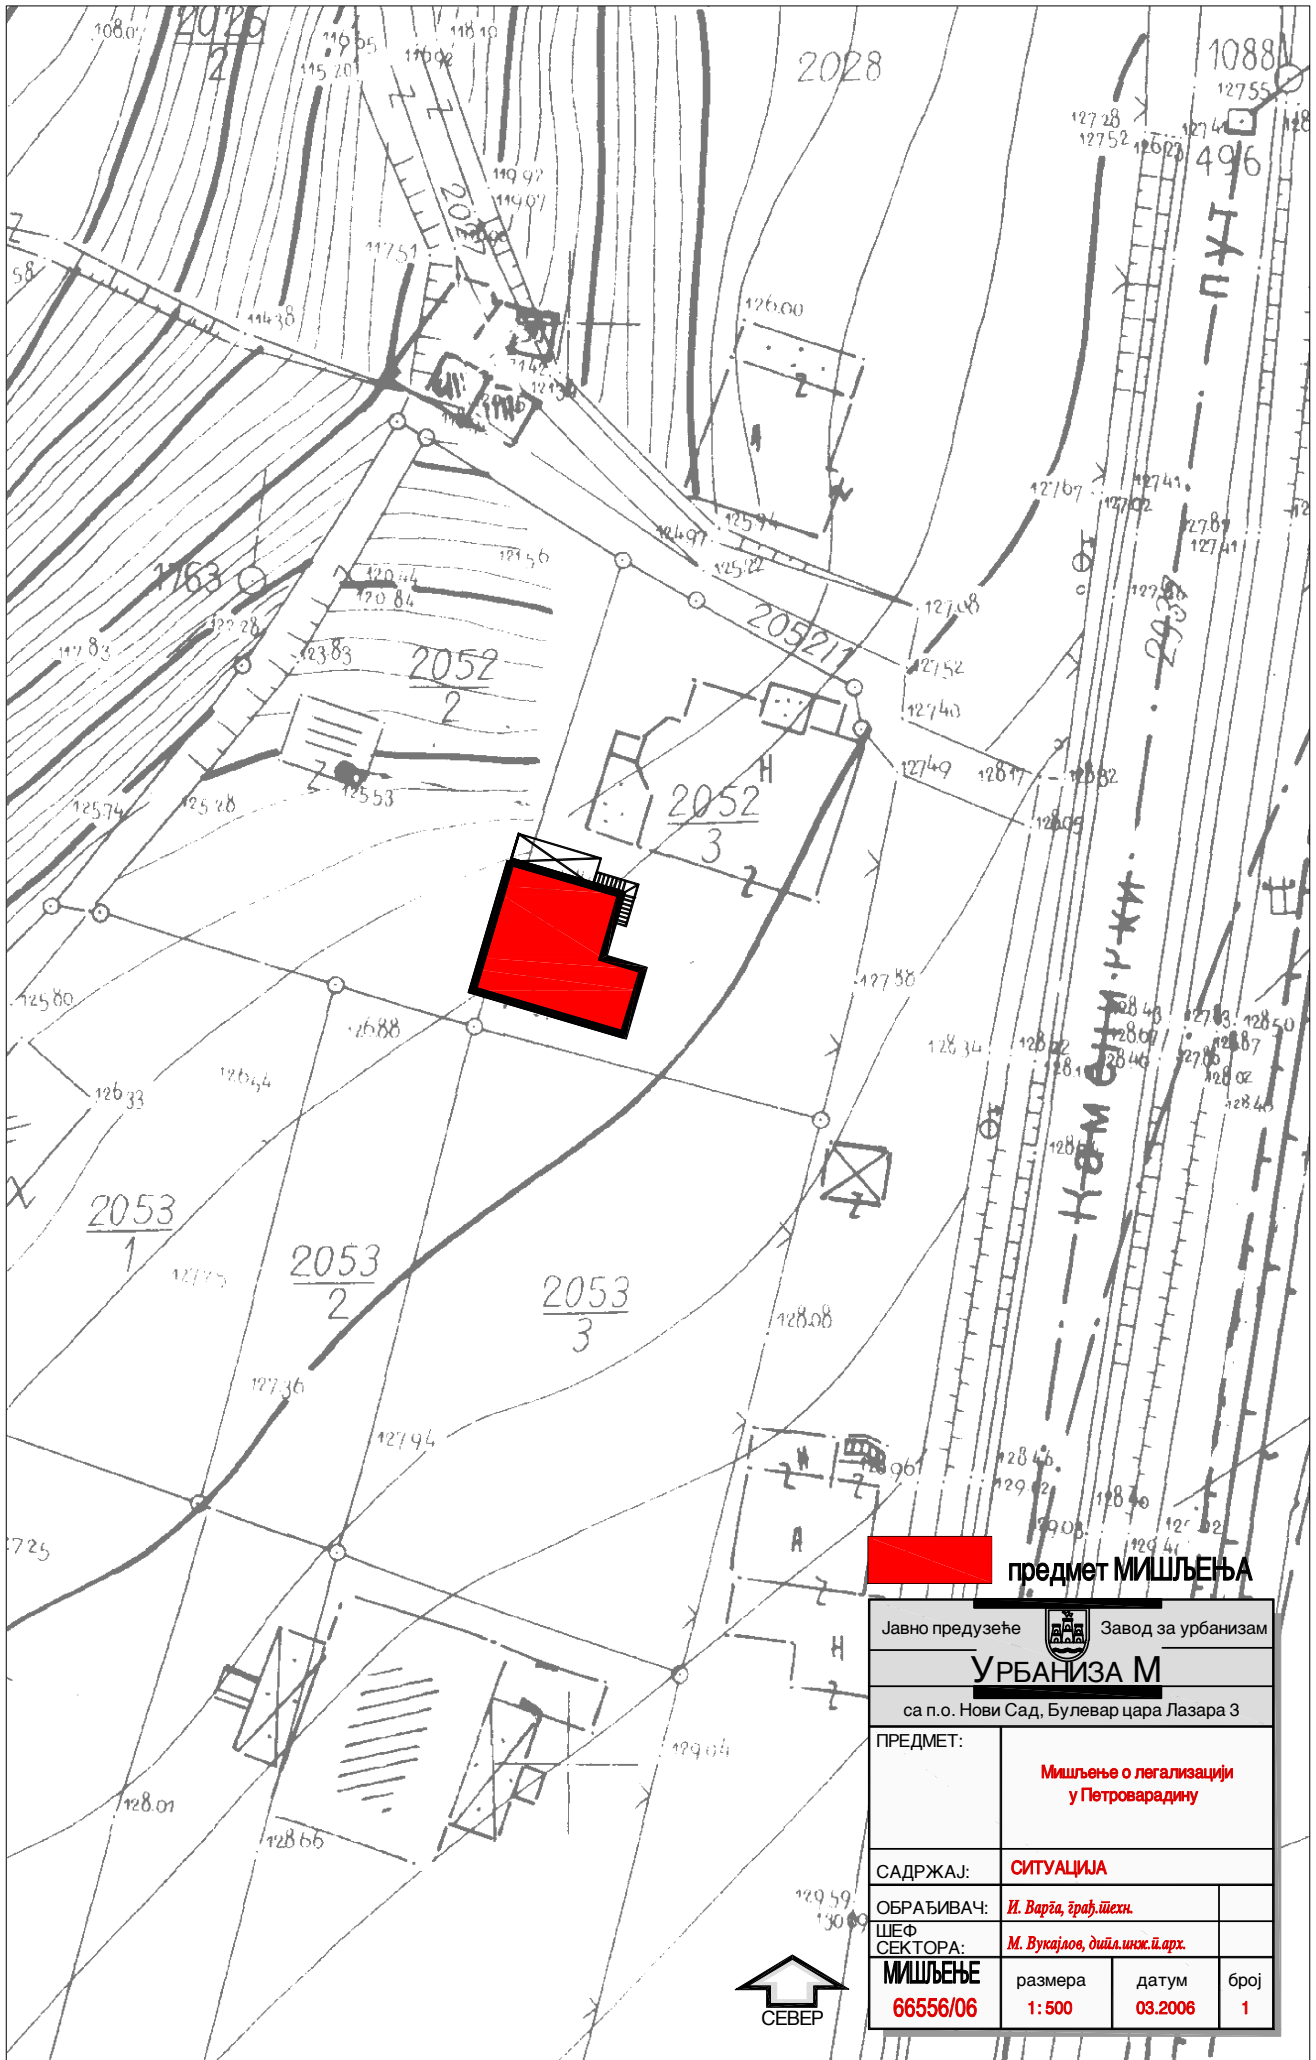

предмет МИШЉЕЊА

Јавно предузеће  Завод за урбанизам	
УРБАНИЗА М	
са п.о. Нови Сад, Булевар цара Лазара 3	
ПРЕДМЕТ:	Мишљење о легализацији у Петроварадину
САДРЖАЈ:	СИТУАЦИЈА
ОБРАЂИВАЧ:	<i>И. Варга, грађ.инж.</i>
ШЕФ СЕКТОРА:	<i>М. Вукајлов, дипл.инж.и.арх.</i>
МИШЉЕЊЕ	размера датум број
66556/06	1:500 03.2006 1

