
ИЗМЕНЕ И ДОПУНЕ ПЛАНА ГЕНЕРАЛНЕ РЕГУЛАЦИЈЕ НАСЕЉЕНОГ МЕСТА ВЕТЕРНИК

(локалитет на парцелама бр. 3664, 3665, 3666, 3667 КО Ветерник)

ИЗВОД ИЗ ПЛАНА ГЕНЕРАЛНЕ РЕГУЛАЦИЈЕ НАСЕЉЕНОГ МЕСТА ВЕТЕРНИК

ПЛАН НАМЕНЕ ЗЕМЉИШТА ГРАЂЕВИНСКОГ ПОДРУЧЈА

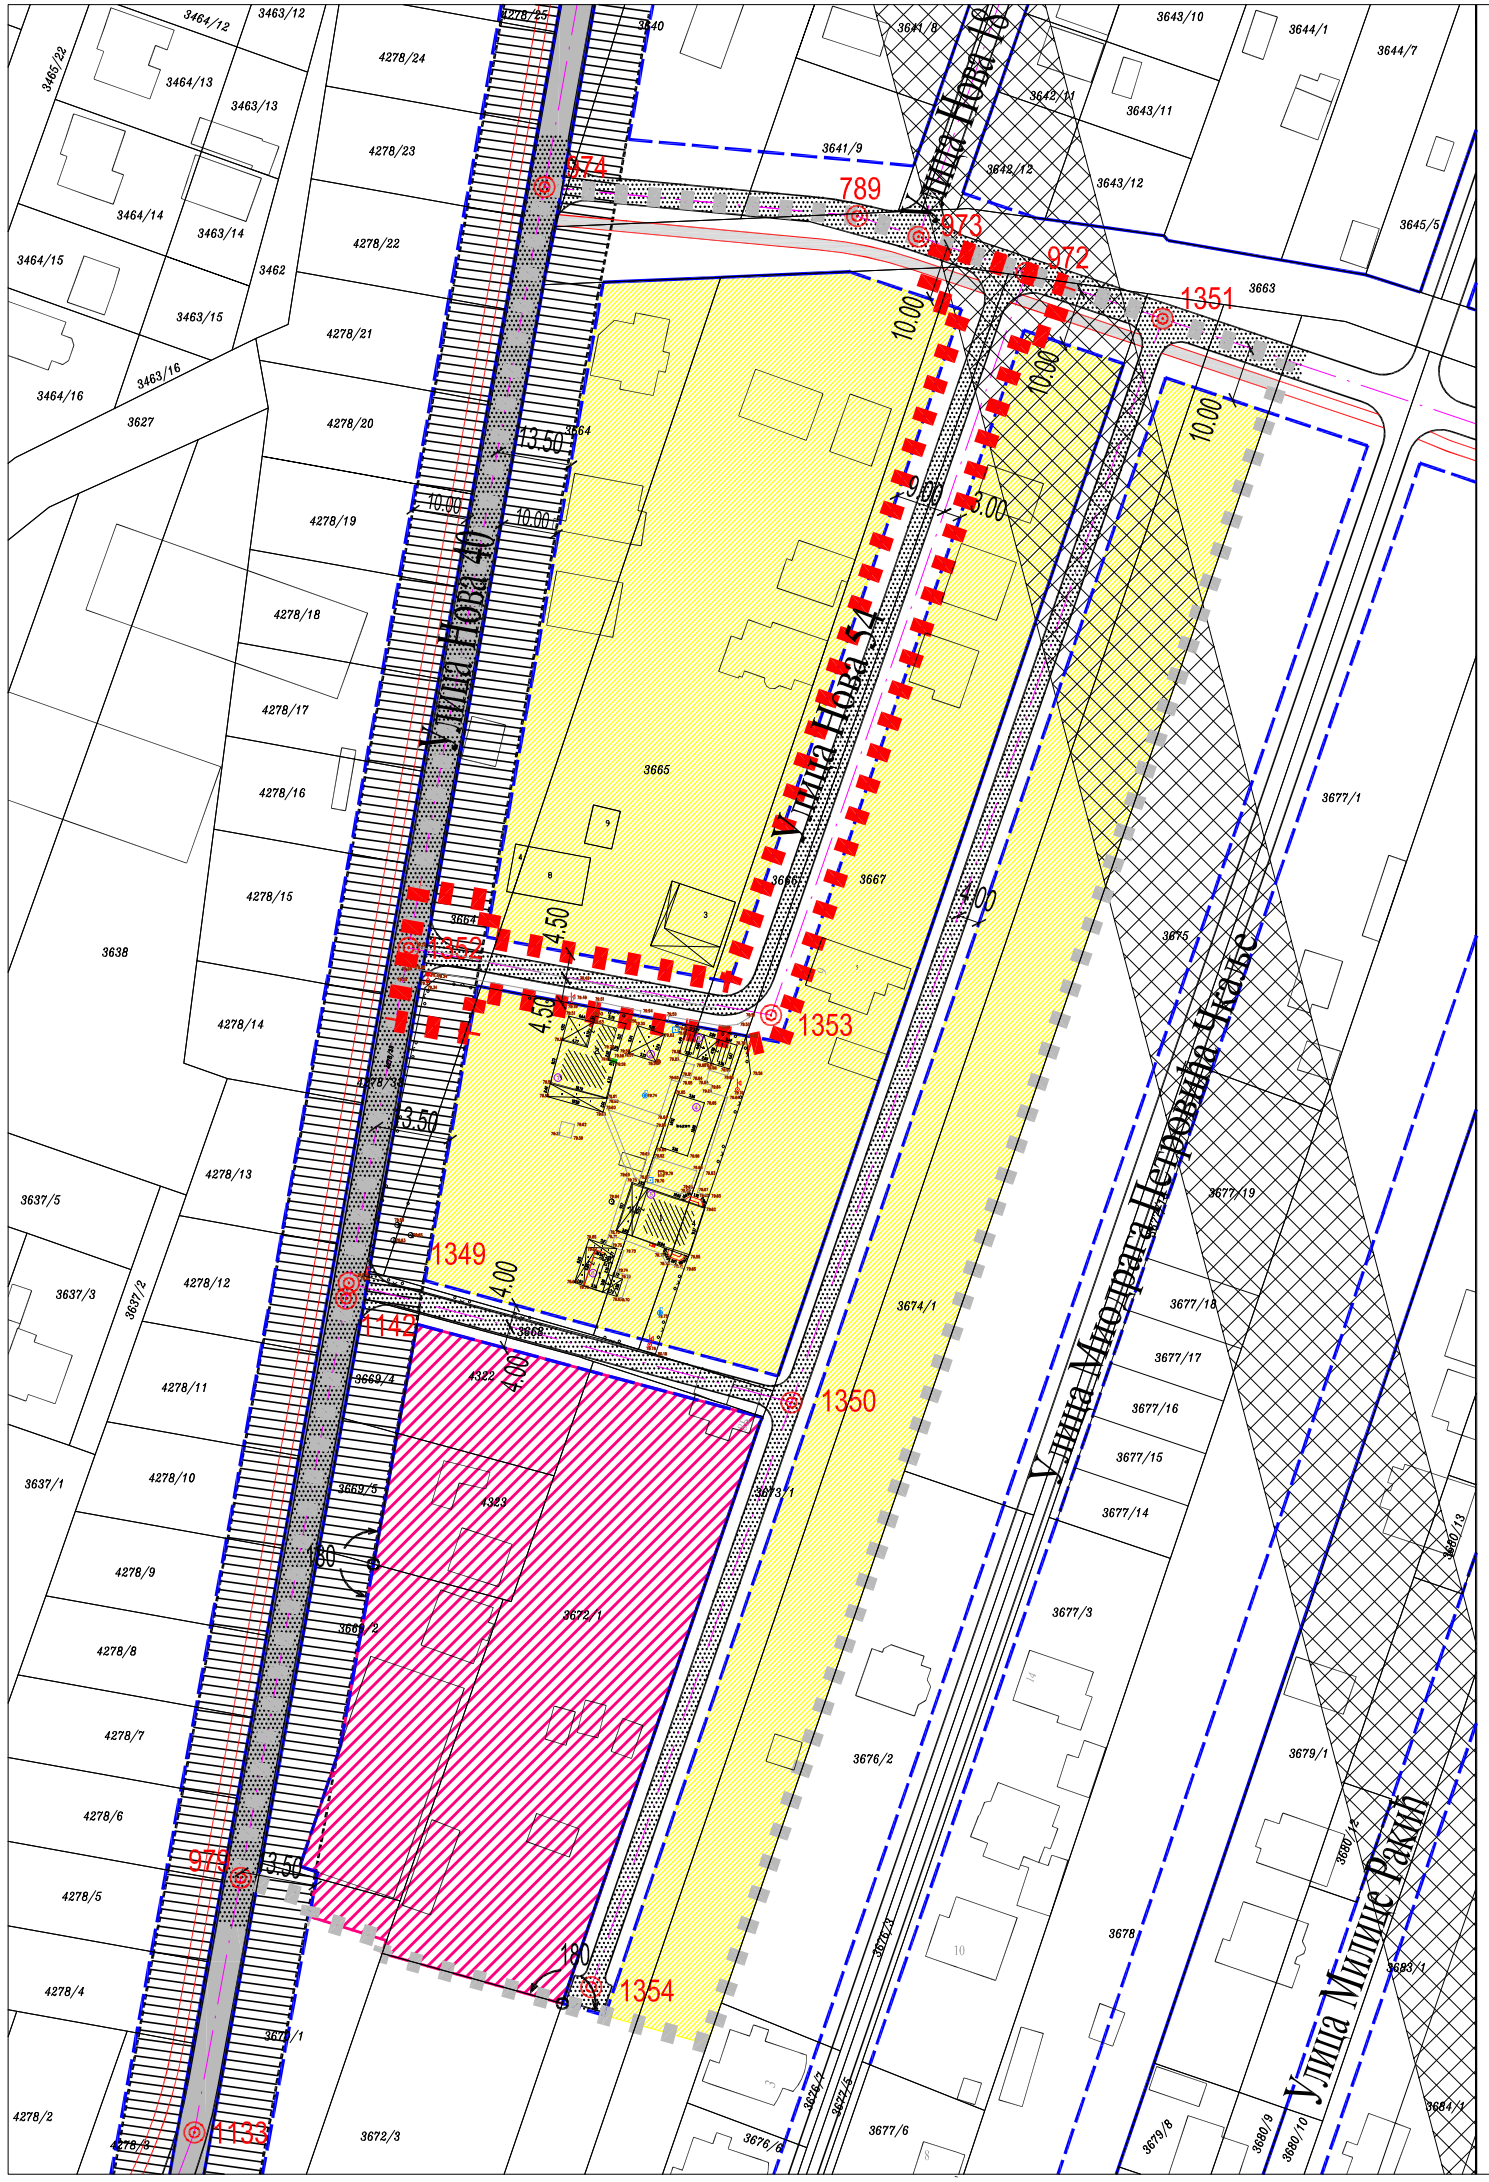

КООРДИНАТЕ ОСОВИНСКИХ ТАЧАКА

Број	Y	X
789	7404396.41	5012293.86
972	7404427.09	5012283.56
973	7404407.53	5012290.12
974	7404339.80	5012299.12
979	7404284.78	5011993.00
1133	7404276.40	5011946.91
1142	7404303.85	5012097.87
1349	7404304.36	5012100.69
1350	7404384.53	5012079.07
1351	7404451.74	5012275.29
1352	7404315.19	5012161.36
1353	7404380.83	5012149.19
1354	7404348.27	5011973.20

СТАНОВАЊЕ

НОВО ПОРОДИЧНО СТАНОВАЊЕ (до П+1+Пк)

ПОСЛОВАЊЕ

ПОСЛОВАЊЕ СА СТАНОВАЊЕМ (до П+1+Пк, до П+2 уз Новосадски пут)

ВОДНИ ОБЈЕКТИ

СЕКУНДАРНИ НАСИП СА ЗАШТИТНИМ ПОЈАСОМ

САОБРАЋАЛНЕ ПОВРШИНЕ

КОЛОВОЗ

БИЦИКЛИСТИЧКА СТАЗА


ЗАШТИТА ПРОСТОРА

ЗАШТИТНИ КОРИДОР ДАЛЕКОВОДА

РЕГУЛАЦИОНА ЛИНИЈА ПО ПОСТОЈЕЋОЈ ГРАНИЦИ ПАРЦЕЛЕ

ПЛАНИРАНА РЕГУЛАЦИОНА ЛИНИЈА

ГРАНИЦА ОБУХВАТА ИЗМЕНА И ДОПУНА ПЛАНА

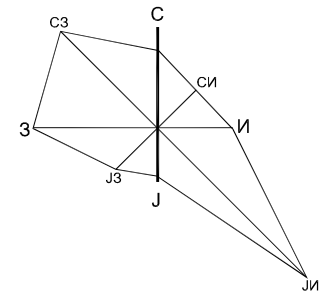

ГРАНИЦА ОБУХВАТА ИЗМЕНА И ДОПУНА ПЛАНА ГЕНЕРАЛНЕ РЕГУЛАЦИЈЕ

ГРАФИЧКИ ПРИКАЗ 1.3

Јавно предузеће **"УРБАНИЗАМ"** Завод за урбанизам
Нови Сад, Булевар цара Лазара 3/III