
ИЗМЕНЕ И ДОПУНЕ ПЛАНА ГЕНЕРАЛНЕ РЕГУЛАЦИЈЕ НАСЕЉЕНОГ МЕСТА ВЕТЕРНИК
(локалитет на парцелама бр. 3664, 3665, 3666, 3667 КО Ветерник)

ПЛАН НАМЕНЕ ПОВРШИНА, САОБРАЋАЈА, РЕГУЛАЦИЈЕ И НИВЕЛАЦИЈЕ

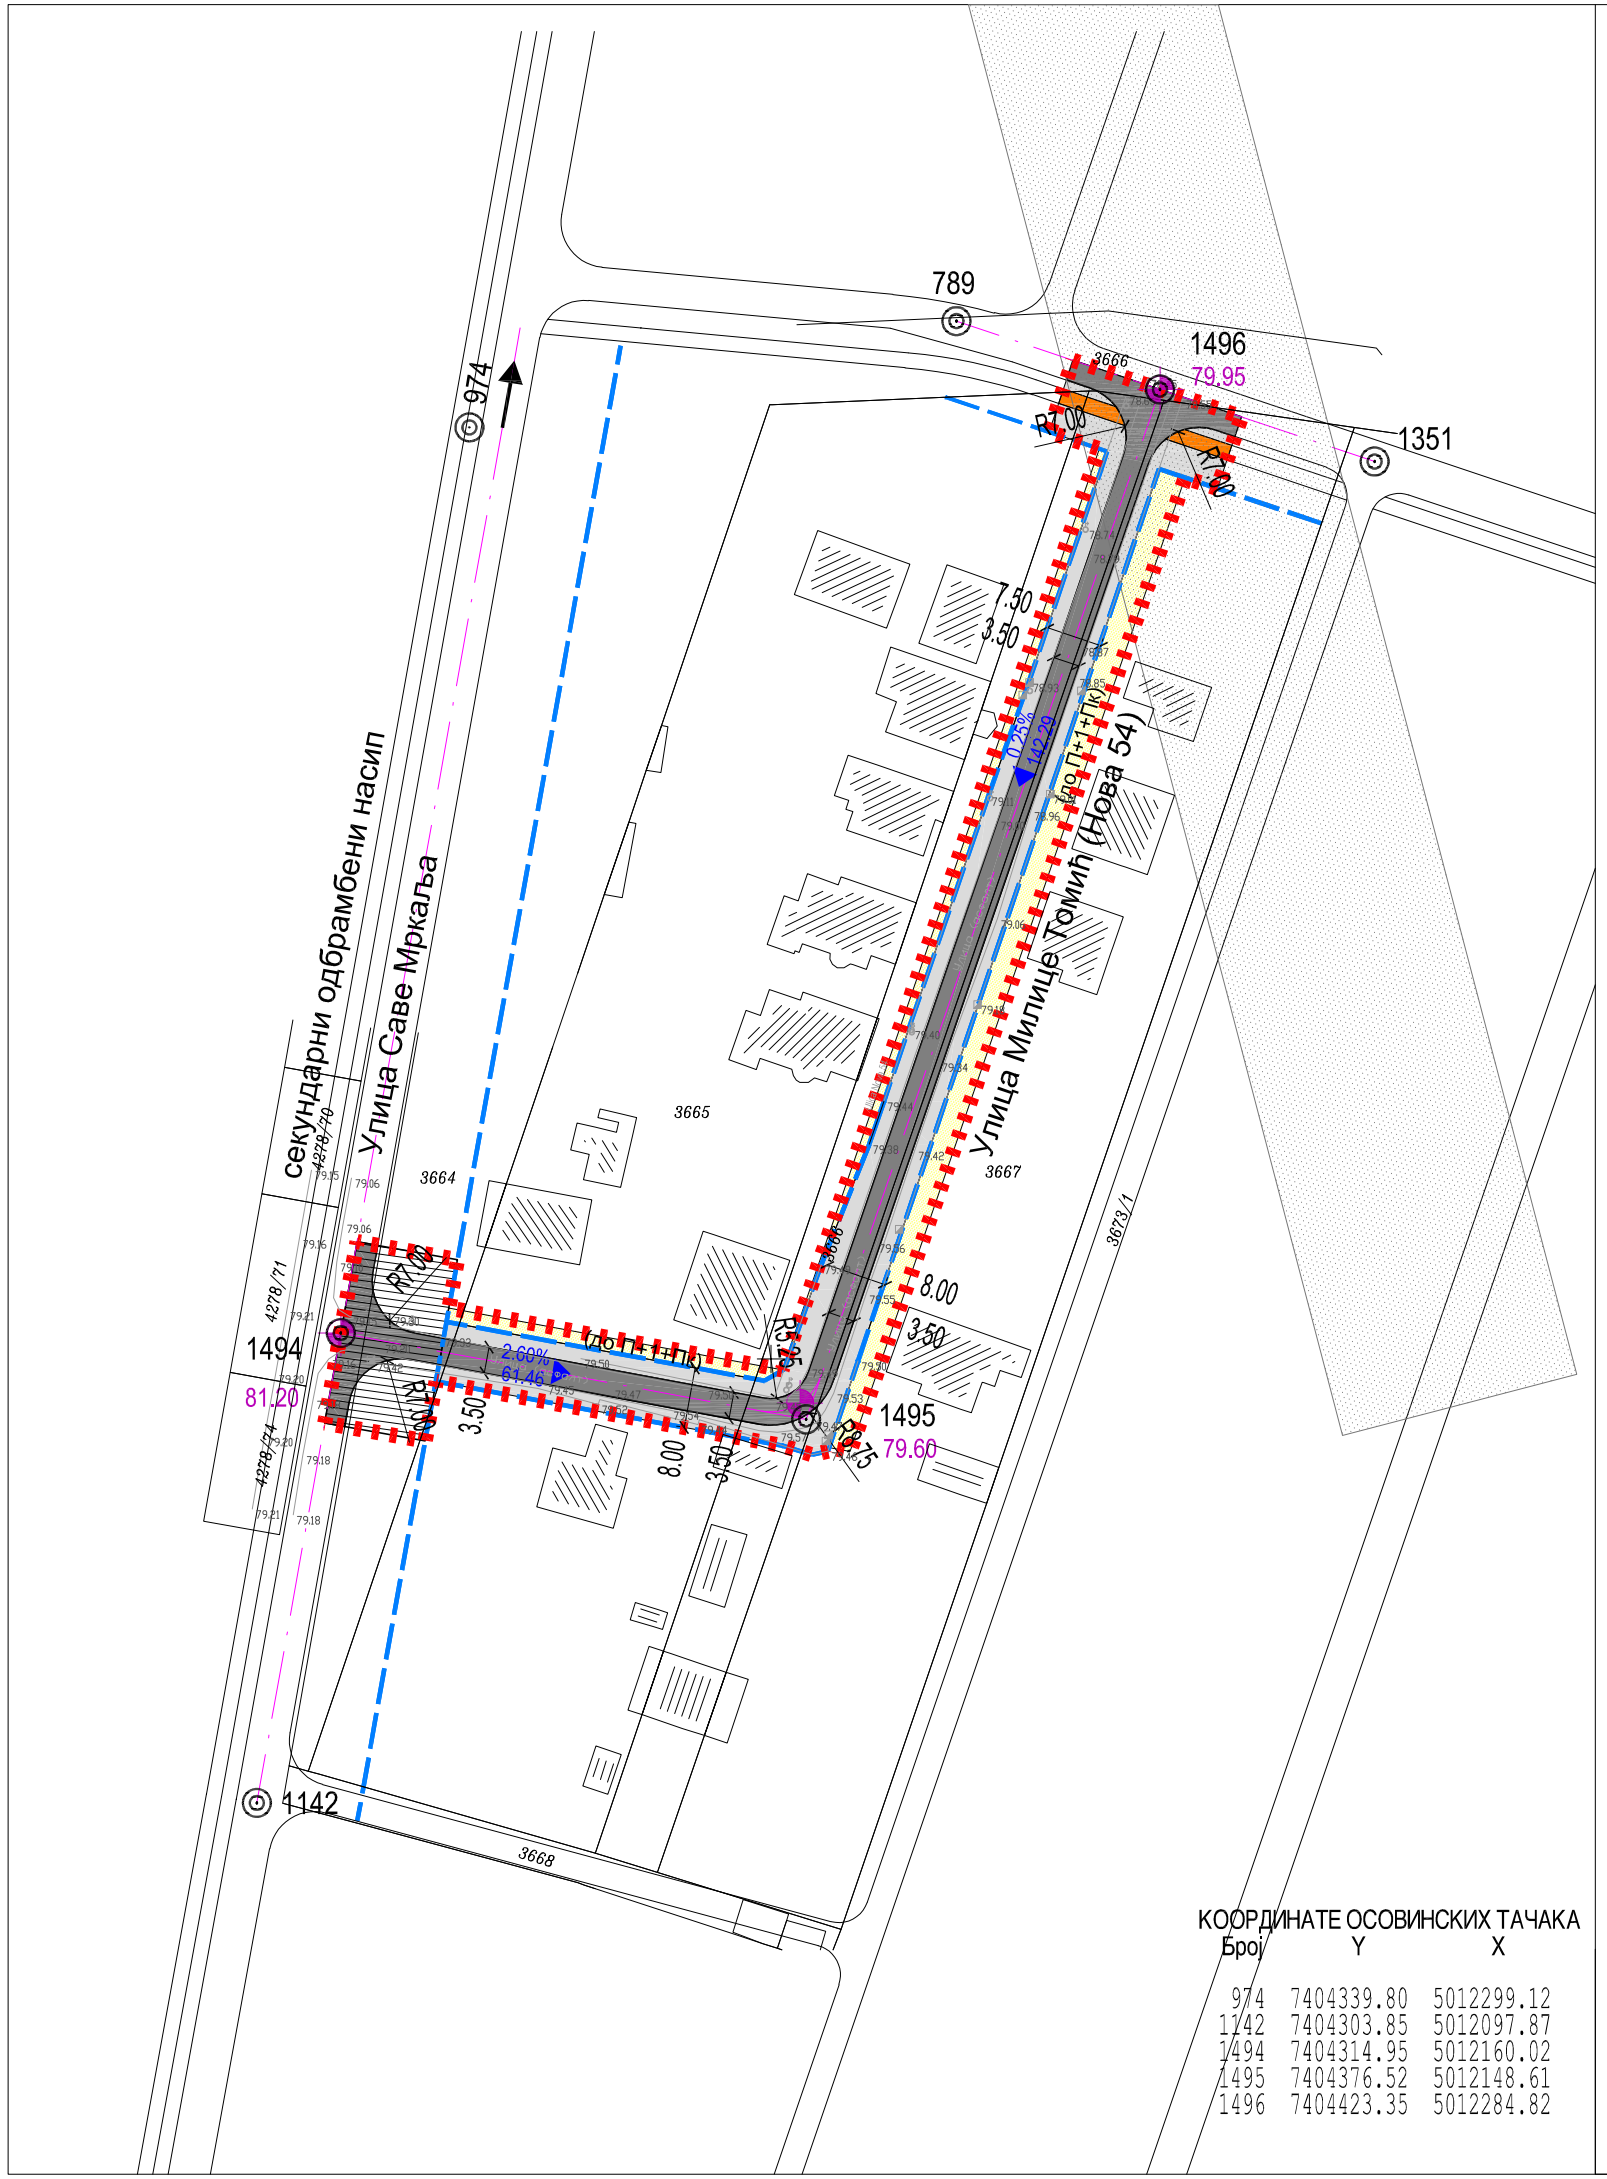

КООРДИНАТЕ ОСОВИНСКИХ ТАЧАКА


Број	Y	X
974	7404339.80	5012299.12
1142	7404303.85	5012097.87
1494	7404314.95	5012160.02
1495	7404376.52	5012148.61
1496	7404423.35	5012284.82

НАМЕНА ПОВРШИНА

- НОВО ПОРОДИЧНО СТАНОВАЊЕ (до П+1+Пк)
- СЕКУНДАРНИ ОДБРАМБЕНИ НАСИП СА ЗАШТИТНИМ ПОЈАСОМ

САОБРАЋАЈ, РЕГУЛАЦИЈА И НИВЕЛАЦИЈА

- САОБРАЋАЈНЕ ПОВРШИНЕ
- КОЛОВОЗ
- БИЦИКЛИСТИЧКА СТАЗА
- 1496 — ОСОВИНА И ОСОВИНСКА ТАЧКА
- 79.95 — НИВЕЛЕТА
- 0.25% 142.29 — НАГИБ НИВЕЛЕТЕ
- ЗАШТИТНИ ПОЈАС ДАЛЕКОВОДА
- ПЛАНИРАНА РЕГУЛАЦИОНА ЛИНИЈА
- ГРАНИЦА ОБУХВАТА ИЗМЕНА И ДОПУНА ПЛАНА ГЕНЕРАЛНЕ РЕГУЛАЦИЈЕ

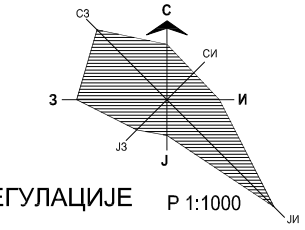

Р 1:1000

Јавно предузеће **"УРБАНИЗАМ"** Завод за урбанизам
Нови Сад, Булевар цара Лазара 3/III

НАЗИВ ПЛАНА	ИЗМЕНЕ И ДОПУНЕ ПЛАНА ГЕНЕРАЛНЕ РЕГУЛАЦИЈЕ НАСЕЉЕНОГ МЕСТА ВЕТЕРНИК (локалитет на парцелама бр. 3664, 3665, 3666, 3667 КО Ветерник)				
ОДГОВОРНИ УРБАНИСТА	Ј. НЕЈГЕБАУЕР, дипл.инж.арх.		НАЗИВ КАРТЕ	ПЛАН НАМЕНЕ ПОВРШИНА, САОБРАЋАЈА, РЕГУЛАЦИЈЕ И НИВЕЛАЦИЈЕ	
ОБРАЂИВАЧ	Ј. НЕЈГЕБАУЕР, дипл.инж.арх. Н. ПАНЏИЋ, маст.инж.саобр. М. КРНАЧ, арх. техн.		НАРУЧИЛАЦ ИЗРАДЕ	Мирјана Медић Ветерник	
ПОМОЋНИК ДИРЕКТОРА	Т. БУРСАЋ, дипл. инж. арх.		БРОЈ ЗАДАТКА: 2.3.16./23	ДАТУМ: 09.2026.	РАЗМЕРА: 1:1000
ДИРЕКТОР	Д. МИЛАДИНОВИЋ, дипл. инж. арх.		ЕЛ. ОЗНАКА: 2606		БРОЈ: 2