
ИЗМЕНЕ И ДОПУНЕ ПЛАНА ГЕНЕРАЛНЕ РЕГУЛАЦИЈЕ НАСЕЉЕНОГ МЕСТА ВЕТЕРНИК
(локалитет на парцелама бр. 3664, 3665, 3666, 3667 КО Ветерник)

ПЛАН РЕГУЛАЦИЈЕ ПОВРШИНА ЈАВНЕ НАМЕНЕ

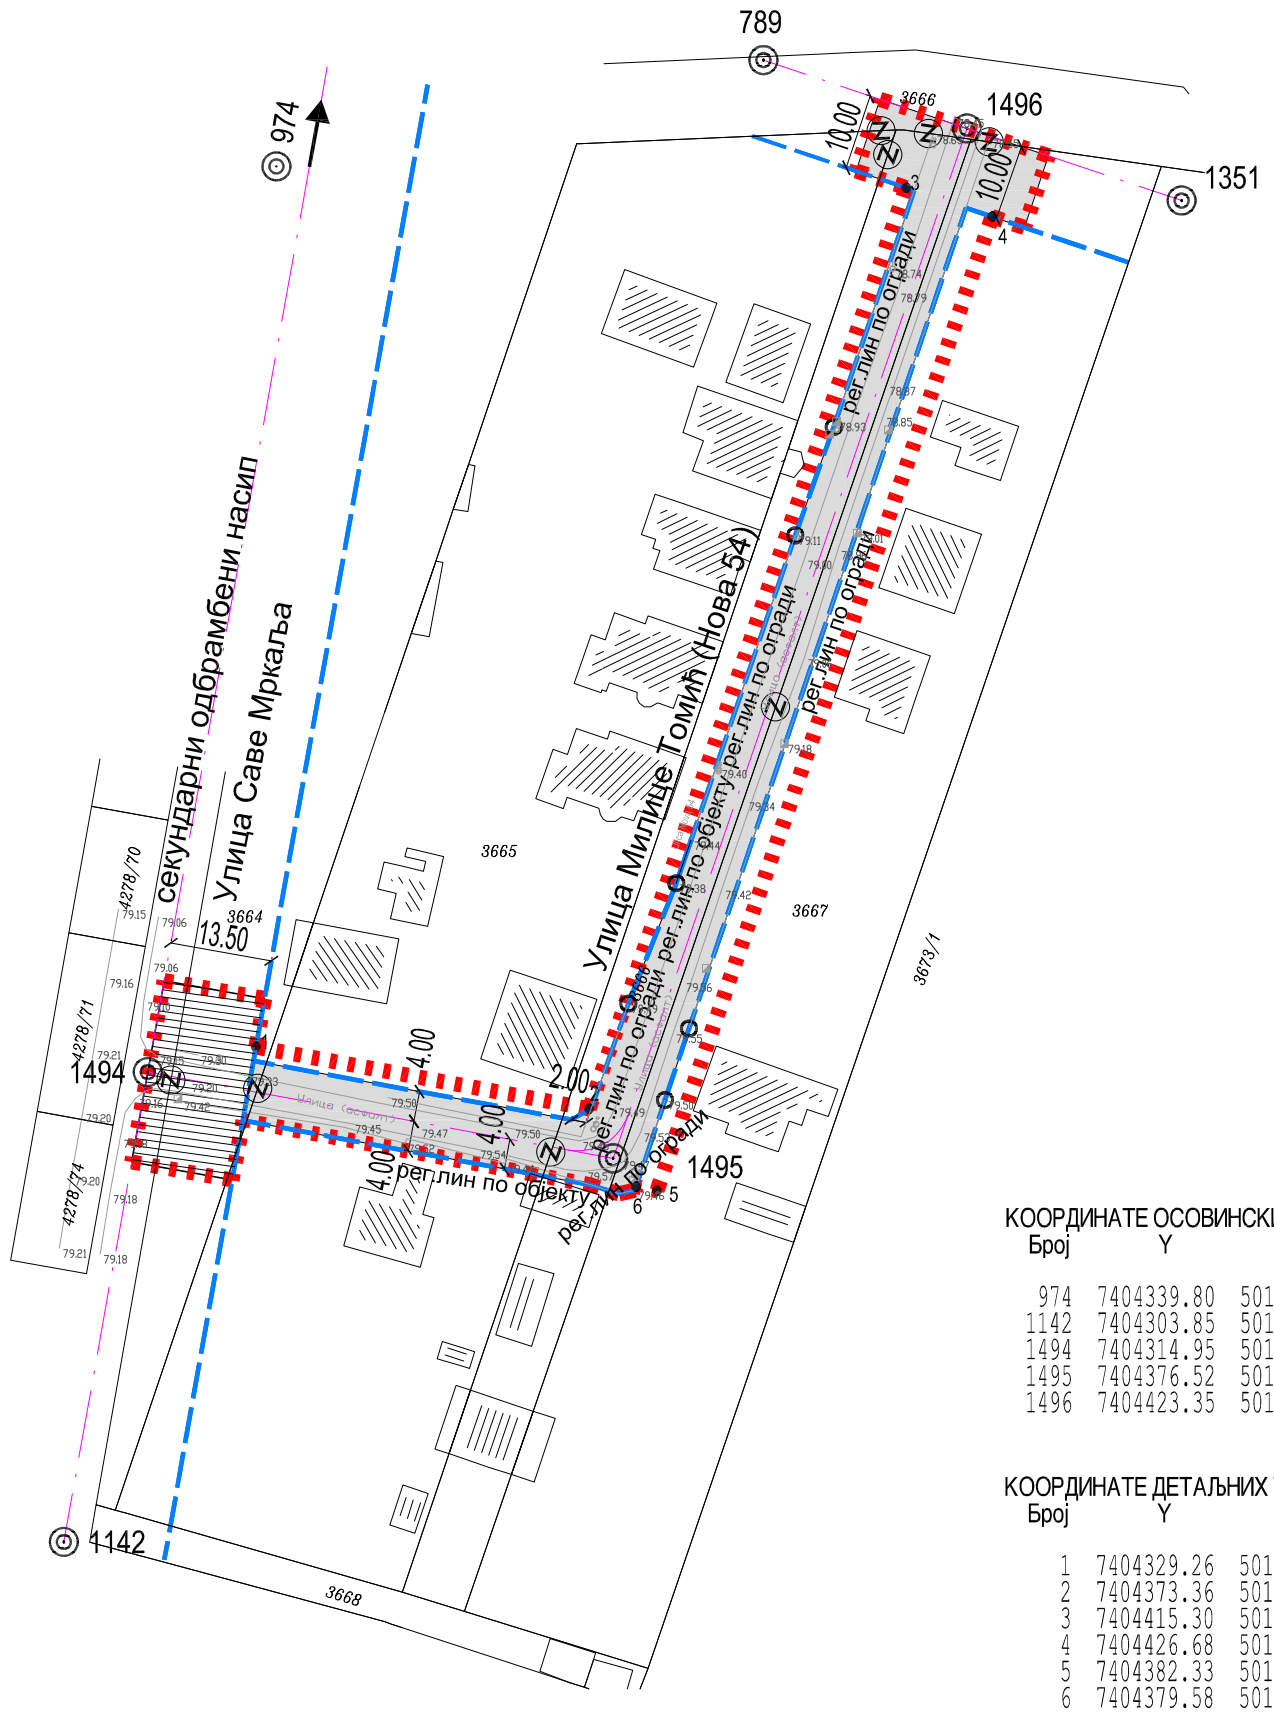

КООРДИНАТЕ ОСОВИНСКИХ ТАЧАКА

Број	Y	X
974	7404339.80	5012299.12
1142	7404303.85	5012097.87
1494	7404314.95	5012160.02
1495	7404376.52	5012148.61
1496	7404423.35	5012284.82

КООРДИНАТЕ ДЕТАЉНИХ ТАЧАКА

Број	Y	X
1	7404329.26	5012163.33
2	7404373.36	5012155.16
3	7404415.30	5012276.98
4	7404426.68	5012273.15
5	7404382.33	5012144.34
6	7404379.58	5012144.85

ПОВРШИНЕ ЈАВНЕ НАМЕНЕ

САОБРАЋАЈНЕ ПОВРШИНЕ


СЕКУНДАРНИ ОДБРАМБЕНИ НАСИП СА ЗАШТИТНИМ ПОЈАСОМ

ПОВРШИНЕ ОСТАЛИХ НАМЕНА

ПЛАНИРАНА РЕГУЛАЦИОНА ЛИНИЈА

Z ОБАВЕЗНО ОБЈЕДИЊАВАЊЕ ПАРЦЕЛЕ

ГРАНИЦА ОБУХВАТА ИЗМЕНА И ДОПУНА ПЛАНА ГЕНЕРАЛНЕ РЕГУЛАЦИЈЕ

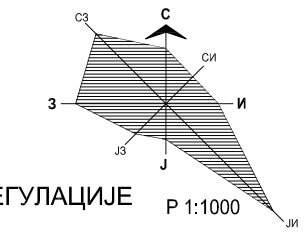

Р 1:1000

Јавно предузеће **"УРБАНИЗАМ"** Завод за урбанизам
Нови Сад, Булевар цара Лазара 3/III

НАЗИВ ПЛАНА	ИЗМЕНЕ И ДОПУНЕ ПЛАНА ГЕНЕРАЛНЕ РЕГУЛАЦИЈЕ НАСЕЉЕНОГ МЕСТА ВЕТЕРНИК (локалитет на парцелама бр. 3664, 3665, 3666, 3667 КО Ветерник)				
ОДГОВОРНИ УРБАНИСТА	Ј. НЕЈГЕБАУЕР, дипл.инж.арх.		НАЗИВ КАРТЕ	ПЛАН РЕГУЛАЦИЈЕ ПОВРШИНА ЈАВНЕ НАМЕНЕ	
ОБРАЂИВАЧ	Ј. ДРАГОЈЕВИЋ, маст.инж.геод. М. КРНАЧ, арх. техн.		НАРУЧИЛАЦ ИЗРАДЕ	Мирјана Медић Ветерник	
ПОМОЋНИК ДИРЕКТОРА	Т. БУРСАЋ, дипл. инж. арх.		**БРОЈ ЗАДАТКА:** 2.3.16./23	**ДАТУМ:** 09.2026.	**РАЗМЕРА:** 1:1000	**БРОЈ:** 3
ДИРЕКТОР	Д. МИЛАДИНОВИЋ, дипл. инж. арх.		**ЕЛ. ОЗНАКА:** 2606		