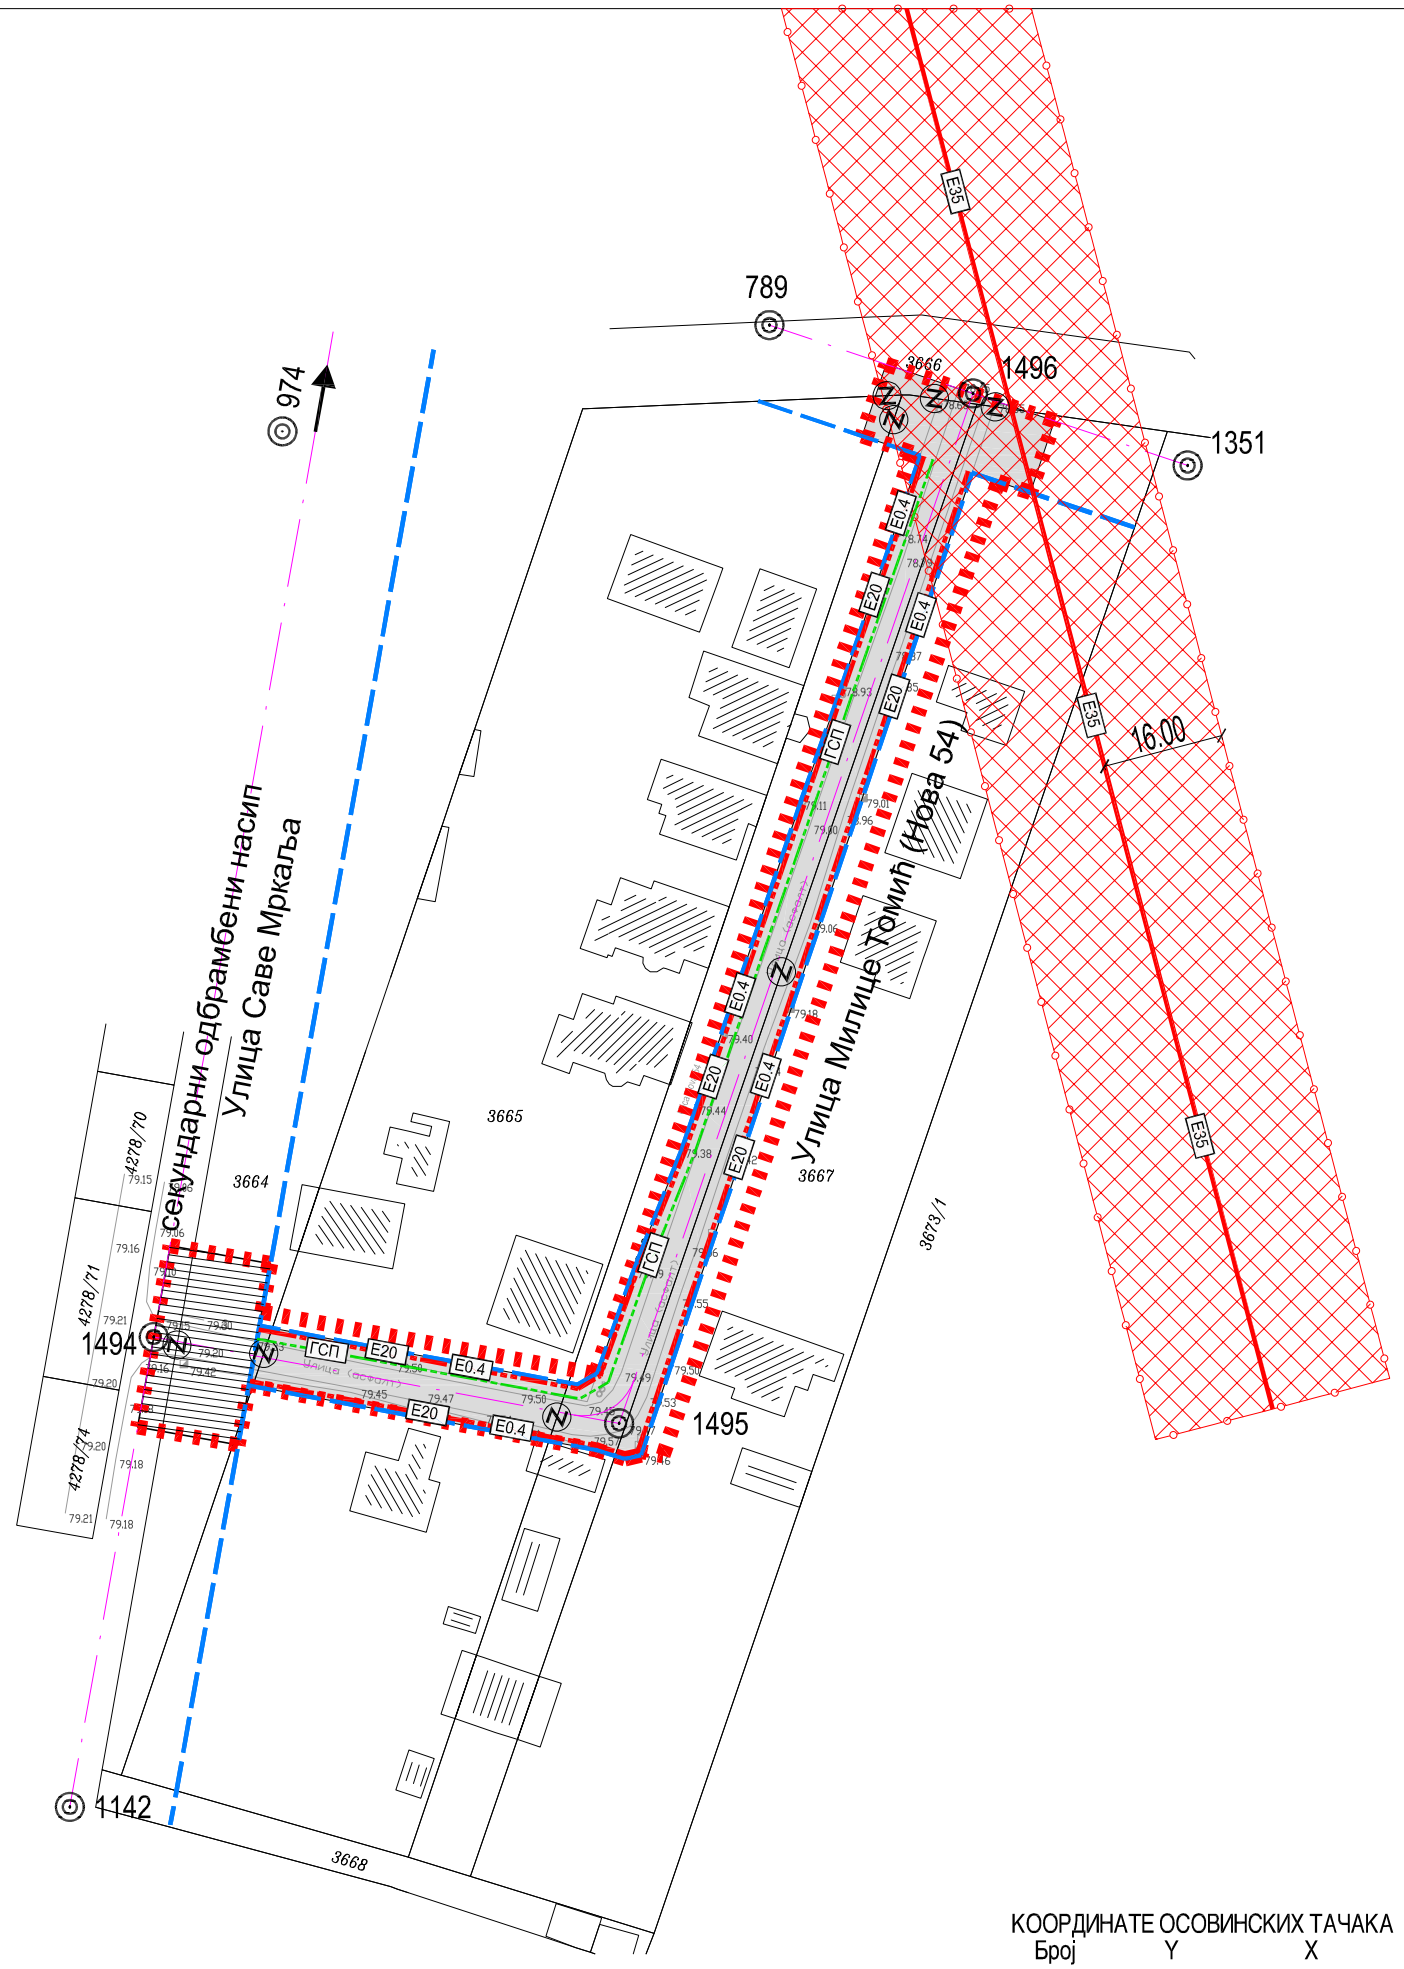


ИЗМЕНЕ И ДОПУНЕ ПЛАНА ГЕНЕРАЛНЕ РЕГУЛАЦИЈЕ НАСЕЉЕНОГ МЕСТА ВЕТЕРНИК

(локалитет на парцелама бр. 3664, 3665, 3666, 3667 КО Ветерник)

ПЛАН ЕНЕРГЕТСКЕ ИНФРАСТРУКТУРЕ И ЕЛЕКТРОНСКИХ КОМУНИКАЦИЈА

ЕНЕРГЕТСКА ИНФРАСТРУКТУРА


- ЗАШТИТНИ ПОЈАС ДАЛЕКОВОДА
- E35 — ДАЛЕКОВОД 35 kV - СТАЊЕ
- E20 — E0.4 — ПОДЗЕМНА 20 kV и 0,4 kV МРЕЖА - ПЛАН
- ГСП — ГАСОВОД СРЕДЊЕГ ПРИТИСКА - ПЛАН

ПОВРШИНЕ ЈАВНЕ НАМЕНЕ

- САОБРАЋАЈНЕ ПОВРШИНЕ
- СЕКУНДАРНИ ОДБРАМБЕНИ НАСИП СА ЗАШТИТНИМ ПОЈАСОМ

ПОВРШИНЕ ОСТАЛИХ НАМЕНА

- ПЛАНИРАНА РЕГУЛАЦИОНА ЛИНИЈА
- Z — ОБАВЕЗНО ОБЈЕДИЊАВАЊЕ ПАРЦЕЛЕ

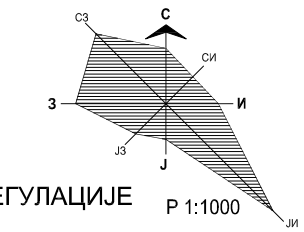

- ГРАНИЦА ОБУХВАТА ИЗМЕНА И ДОПУНА ПЛАНА ГЕНЕРАЛНЕ РЕГУЛАЦИЈЕ

Р 1:1000

КООРДИНАТЕ ОСОВИНСКИХ ТАЧАКА

Број	Y	X
974	7404339.80	5012299.12
1142	7404303.85	5012097.87
1494	7404314.95	5012160.02
1495	7404376.52	5012148.61
1496	7404423.35	5012284.82

Јавно предузеће **"УРБАНИЗАМ"** Завод за урбанизам
Нови Сад, Булевар цара Лазара 3/III

НАЗИВ ПЛАНА	ИЗМЕНЕ И ДОПУНЕ ПЛАНА ГЕНЕРАЛНЕ РЕГУЛАЦИЈЕ НАСЕЉЕНОГ МЕСТА ВЕТЕРНИК (локалитет на парцелама бр. 3664, 3665, 3666, 3667 КО Ветерник)				
ОДГОВОРНИ УРБАНИСТА	Ј. НЕЈГЕБАУЕР, дипл.инж.арх.		НАЗИВ КАРТЕ	ПЛАН ЕНЕРГЕТСКЕ ИНФРАСТРУКТУРЕ И ЕЛЕКТРОНСКИХ КОМУНИКАЦИЈА	
ОБРАЂИВАЧ	Д. МАВРОВИЋ, дипл.инж.ел.		НАРУЧИЛАЦ ИЗРАДЕ	Мирјана Медић Ветерник	
ПОМОЋНИК ДИРЕКТОРА	Т. БУРСАЋ, дипл. инж. арх.		БРОЈ ЗАДАТКА: 2.3.16./23	ДАТУМ: 09.2026.	РАЗМЕРА: 1:1000
ДИРЕКТОР	Д. МИЛАДИНОВИЋ, дипл. инж. арх.		ЕЛ. ОЗНАКА: 2606		БРОЈ: 5