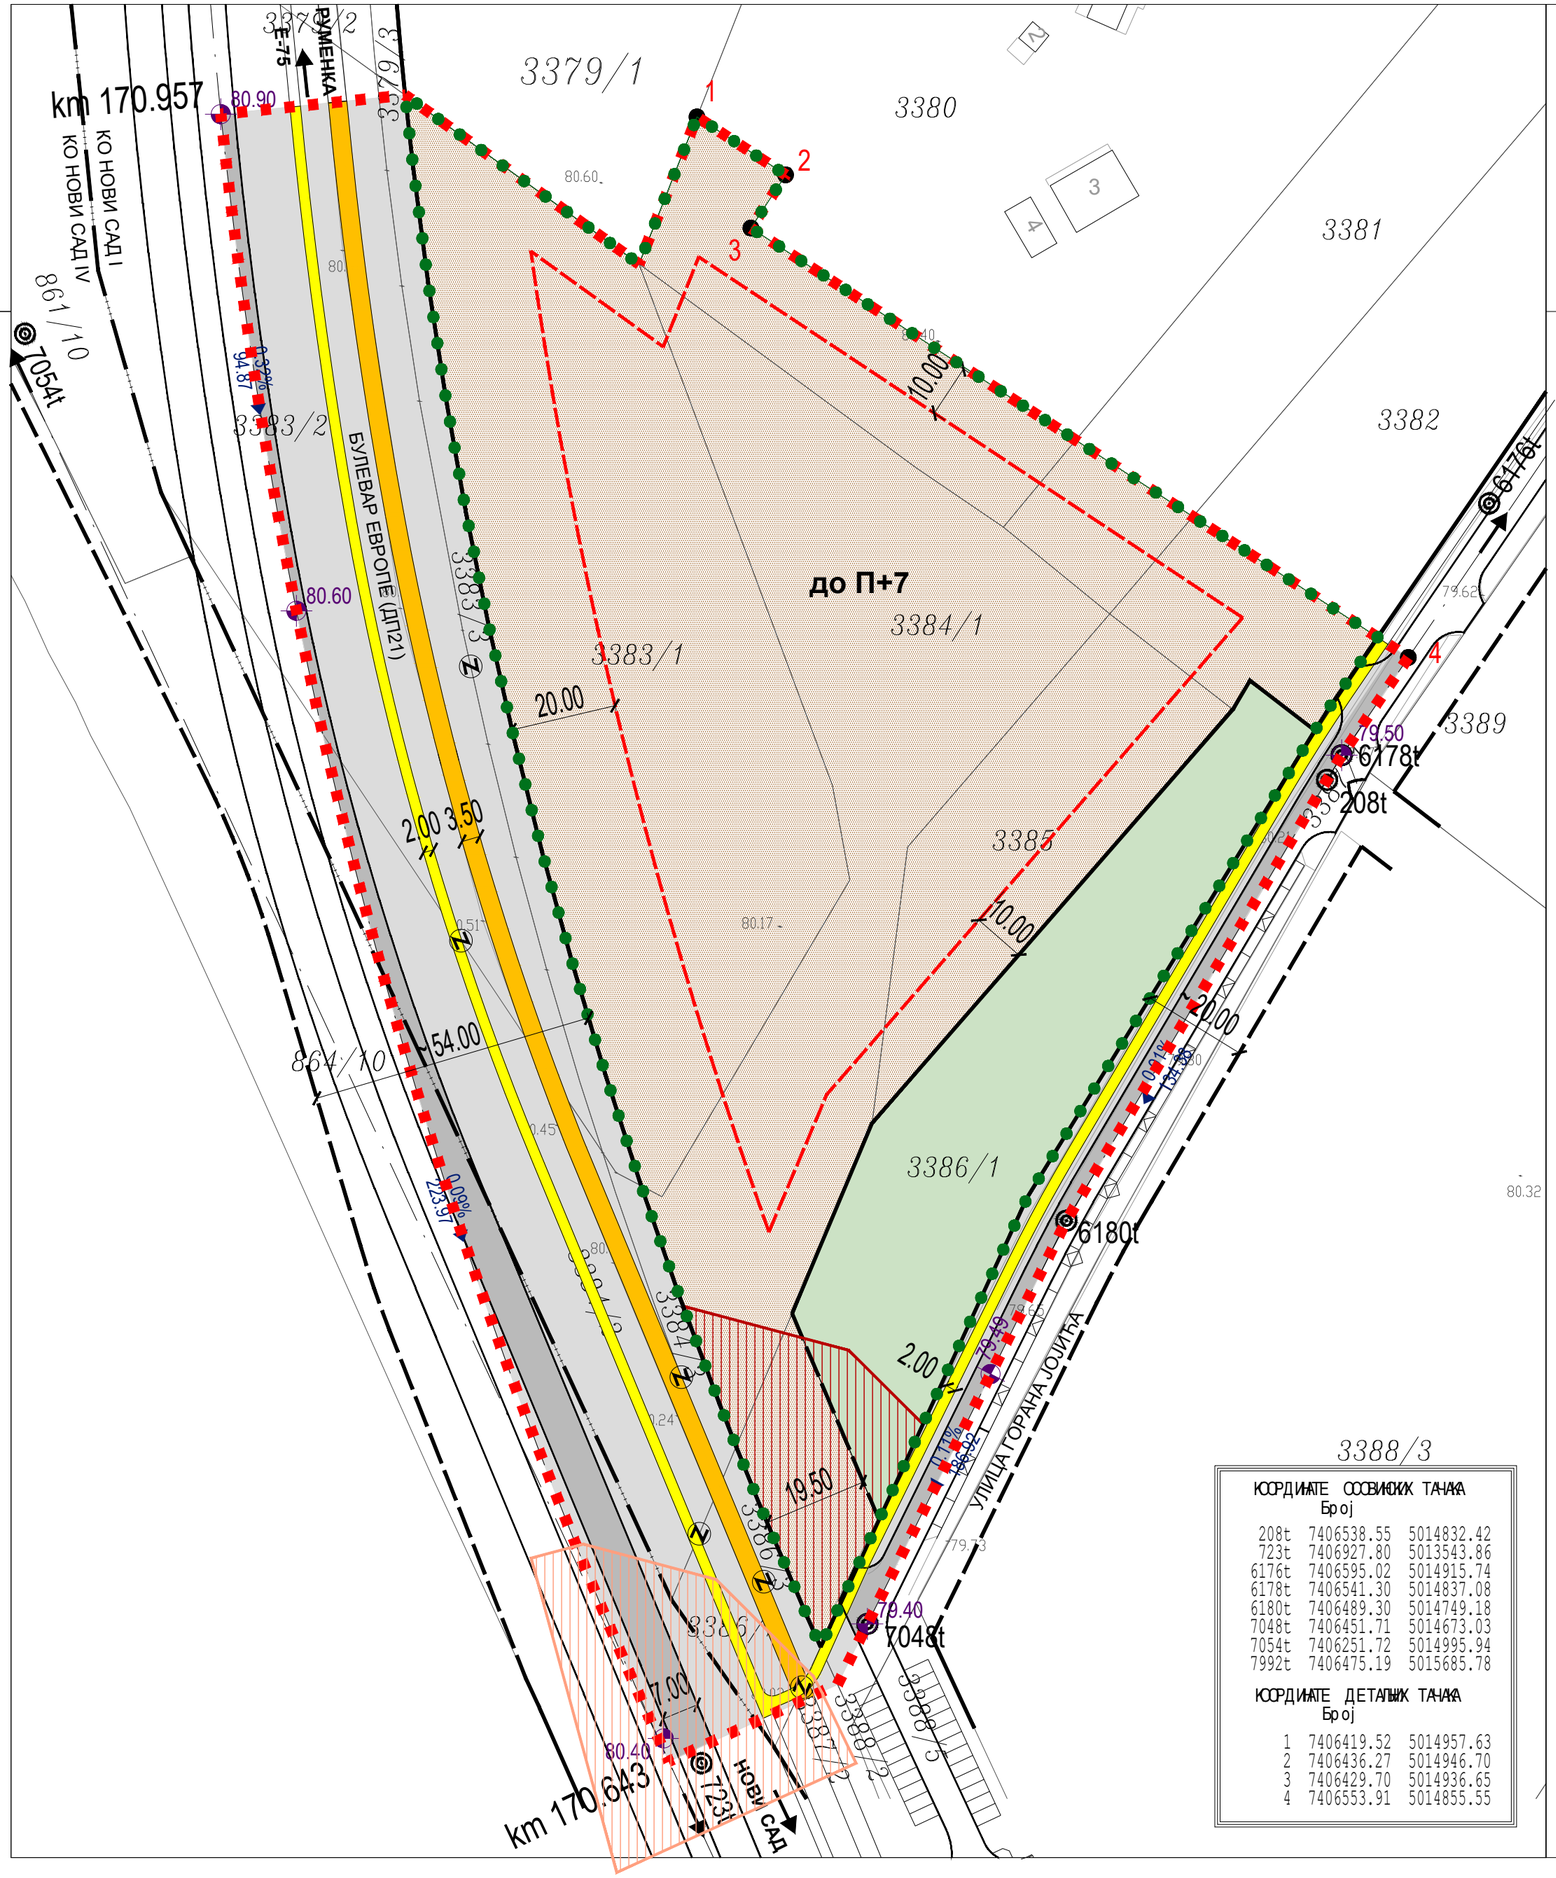


КООРДИНАТЕ ОСОВИНСКИХ ТАЧАКА


Број		
208t	7406538.55	5014832.42
723t	7406927.80	5013543.86
6176t	7406595.02	5014915.74
6178t	7406541.30	5014837.08
6180t	7406489.30	5014749.18
7048t	7406451.71	5014673.03
7054t	7406251.72	5014995.94
7992t	7406475.19	5015685.78

КООРДИНАТЕ ДЕТАЉНИХ ТАЧАКА

Број		
1	7406419.52	5014957.63
2	7406436.27	5014946.70
3	7406429.70	5014936.65
4	7406553.91	5014855.55

ИЗМЕНЕ И ДОПУНЕ ПЛАНА ГЕНЕРАЛНЕ РЕГУЛАЦИЈЕ ПРОСТОРА ЗА МЕШОВИТУ НАМЕНУ ИЗМЕЂУ УЛИЦА ФУТОШКЕ, ХАЈДУК ВЕЉКОВЕ, РУМЕНАЧКЕ И СУБОТИЧКОГ БУЛЕВАРА У НОВОМ САДУ (локалитет на парцелама бр. 3383/1,3384/1, 3385, 3386/1 и др. КО Нови Сад I)

ПЛАН НАМЕНЕ ПОВРШИНА, САОБРАЋАЈА, РЕГУЛАЦИЈЕ И НИВЕЛАЦИЈЕ

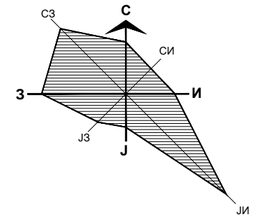

НАМЕНА ПОВРШИНА

- ВИШЕПОРОДИЧНО СТАНОВАЊЕ до П+7
- ЗЕЛЕНА ПОВРШИНА
- САОБРАЋАЈНЕ ПОВРШИНЕ

НИВЕЛАЦИЈА, РЕГУЛАЦИЈА И САОБРАЋАЈ

- КОЛОВОЗ
- ТРОТОАР
- БИЦИКЛИСТИЧКА СТАЗА
- km 170.957 — СТАЦИОНАЖА ДРЖАВНОГ ПУТА IБ-12
- 6178t — ОСОВИНА И ОСОВИНСКА ТАЧКА
- 80.60 — НИВЕЛЕТА
- 3.23% 108.52 — НАГИБ НИВЕЛЕТЕ

ЗАШТИТА ПРОСТОРА

- ЗОНА ВИШЕСЛОЈНОГ АРХЕОЛОШКОГ ЛОКАЛИТЕТА И ЗОНА УТИЦАЈА СТАНИШТА СТРОГО ЗАШТИЋЕНИХ И ЗАШТИЋЕНИХ ВРСТА
- ЗОНА КОНТРОЛИСАНЕ ГРАДЊЕ
- ЗОНА ОГРАНИЧЕНЕ ГРАДЊЕ

- ГРАЂЕВИНСКА ЛИНИЈА
- РЕГУЛАЦИОНА ЛИНИЈА ПО ПОСТОЈЕЋОЈ ГРАНИЦИ ПАРЦЕЛЕ
- ПЛАНИРАНА РЕГУЛАЦИОНА ЛИНИЈА
- Z — ОБАВЕЗНО ОБЈЕДИЊАВАЊЕ ПАРЦЕЛА
- ГРАНИЦА КАТАСТАРСКИХ ОПШТИНА
- ГРАНИЦА ОБУХВАТА ИЗМЕНА И ДОПУНА ПЛАНА ГЕНЕРАЛНЕ РЕГУЛАЦИЈЕ

Y X

Јавно предузеће **"УРБАНИЗАМ"** Завод за урбанизам
Нови Сад, Булевар цара Лазара 3/III

НАЗИВ ПЛАНА	**ИЗМЕНЕ И ДОПУНЕ ПЛАНА ГЕНЕРАЛНЕ РЕГУЛАЦИЈЕ ПРОСТОРА ЗА МЕШОВИТУ НАМЕНУ ИЗМЕЂУ УЛИЦА ФУТОШКЕ, ХАЈДУК ВЕЉКОВЕ, РУМЕНАЧКЕ И СУБОТИЧКОГ БУЛЕВАРА У НОВОМ САДУ (локалитет на парцелама бр. 3383/1,3384/1, 3385, 3386/1 и др. КО Нови Сад I)**					
ОДГОВОРНИ УРБАНИСТА	Д.МИЛАДИНОВИЋ, дипл.инж.арх.		НАЗИВ КАРТЕ	**ПЛАН НАМЕНЕ ПОВРШИНА, САОБРАЋАЈА, РЕГУЛАЦИЈЕ И НИВЕЛАЦИЈЕ**		
Y ОБРАЂИВАЧ	Т.КРИШАНОВИЋ, дипл.инж.арх. Ј.ДРАГОЈЕВИЋ, маст.инж.геод. А.ПАЊКОВИЋ, дипл.инж.саоб.	X	НАРУЧИЛАЦ ИЗРАДЕ	ЕПАРХИЈА БАЧКА СРПСКЕ ПРАВОСЛАВНЕ ЦРКВЕ, НОВИ САД		
ПОМОЋНИК ДИРЕКТОРА	Т. БУРСАЋ, дипл.инж.арх.		**БРОЈ ЗАДАТКА:** 2.3.6/25	**ДАТУМ:** 10.2026.	**РАЗМЕРА:** 1:1000	**БРОЈ:** 4
ДИРЕКТОР	Д.МИЛАДИНОВИЋ, дипл.инж.арх.					