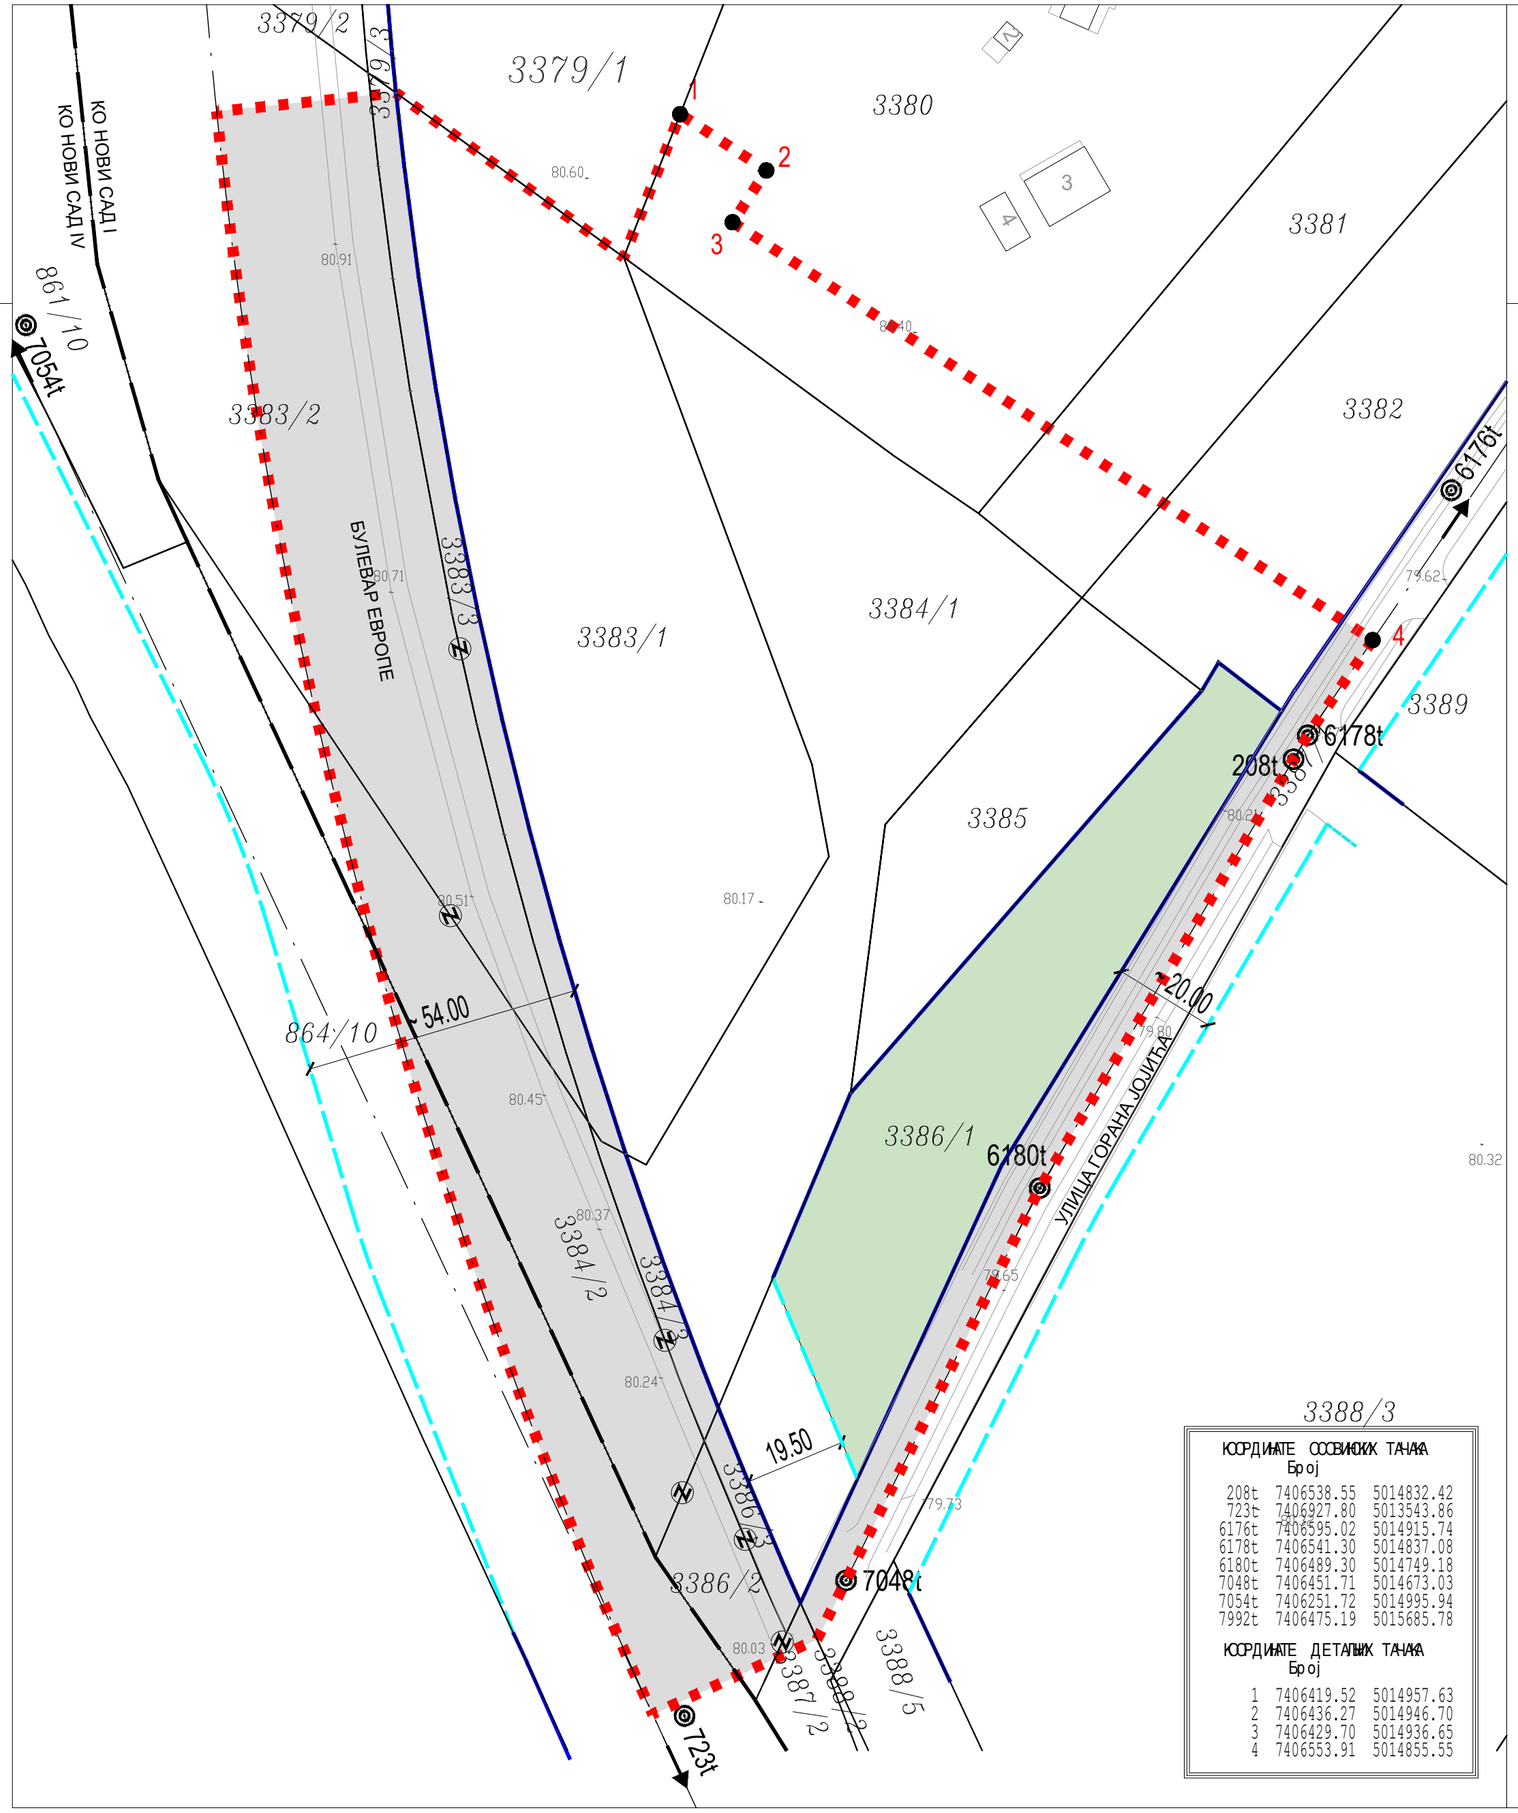



**ИЗМЕНЕ И ДОПУНЕ ПЛАНА ГЕНЕРАЛНЕ РЕГУЛАЦИЈЕ ПРОСТОРА ЗА МЕШОВИТУ НАМЕНУ ИЗМЕЂУ УЛИЦА ФУТОШКЕ, ХАЈДУК ВЕЉКОВЕ, РУМЕНАЧКЕ И СУБОТИЧКОГ БУЛЕВАРА У НОВОМ САДУ (локалитет на парцелама бр. 3383/1,3384/1, 3385, 3386/1 и др. КО Нови Сад I)**


**ПЛАН РЕГУЛАЦИЈЕ ПОВРШИНА ЈАВНЕ НАМЕНЕ**

ПОВРШИНЕ ЈАВНЕ НАМЕНЕ
- САОБРАЋАЈНА ПОВРШИНА
- ЗЕЛЕНА ПОВРШИНА

ПОВРШИНЕ ОСТАЛИХ НАМЕНА

- РЕГУЛАЦИОНА ЛИНИЈА ПО ПОСТОЈЕЋОЈ ГРАНИЦИ ПАРЦЕЛЕ
- ПЛАНИРАНА РЕГУЛАЦИОНА ЛИНИЈА
- (Z) ОБАВЕЗНО ОБЈЕДИЊАВАЊЕ ПАРЦЕЛА

- ГРАНИЦА КАТАСТАРСКИХ ОПШТИНА
- ГРАНИЦА ОБУХВАТА ИЗМЕНА И ДОПУНА ПЛАНА ГЕНЕРАЛНЕ РЕГУЛАЦИЈЕ

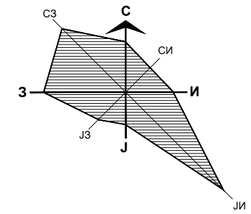


**КООРДИНАТЕ СОСЕДСКИХ ТАЧАКА**

| Број | Y | X |
|---|---|---|
| 208t | 7406538.55 | 5014832.42 |
| 723t | 7406927.80 | 5013543.86 |
| 6176t | 7406595.02 | 5014915.74 |
| 6178t | 7406541.30 | 5014837.08 |
| 6180t | 7406489.30 | 5014749.18 |
| 7048t | 7406451.71 | 5014673.03 |
| 7054t | 7406251.72 | 5014995.94 |
| 7992t | 7406475.19 | 5015685.78 |

**КООРДИНАТЕ ДЕТАЉНИХ ТАЧАКА**

| Број | Y | X |
|---|---|---|
| 1 | 7406419.52 | 5014957.63 |
| 2 | 7406436.27 | 5014946.70 |
| 3 | 7406429.70 | 5014936.65 |
| 4 | 7406553.91 | 5014855.55 |

Y X

Јавно предузеће **"УРБАНИЗАМ"** Завод за урбанизам
Нови Сад, Булевар цара Лазара 3/III

| | | | | | | |
|---|---|---|---|---|---|---|
| НАЗИВ ПЛАНА | **ИЗМЕНЕ И ДОПУНЕ ПЛАНА ГЕНЕРАЛНЕ РЕГУЛАЦИЈЕ ПРОСТОРА ЗА МЕШОВИТУ НАМЕНУ ИЗМЕЂУ УЛИЦА ФУТОШКЕ, ХАЈДУК ВЕЉКОВЕ, РУМЕНАЧКЕ И СУБОТИЧКОГ БУЛЕВАРА У НОВОМ САДУ (локалитет на парцелама бр. 3383/1,3384/1, 3385, 3386/1 и др. КО Нови Сад I)** | | | | | |
| ОДГОВОРНИ УРБАНИСТА | Д.МИЛАДИНОВИЋ, дипл.инж.арх. | | НАЗИВ КАРТЕ | **ПЛАН РЕГУЛАЦИЈЕ ПОВРШИНА ЈАВНЕ НАМЕНЕ** | | |
| ОБРАЂИВАЧ | Ј.ДРАГОЈЕВИЋ, маст.инж.геод.<br>Ј.ЂЕМРОВСКИ, техн.геод. | | НАРУЧИЛАЦ ИЗРАДЕ | ЕПАРХИЈА БАЧКА СРПСКЕ ПРАВОСЛАВНЕ ЦРКВЕ, НОВИ САД | | |
| ПОМОЋНИК ДИРЕКТОРА | Т. БУРСАЋ, дипл.инж.арх. | | **БРОЈ ЗАДАТКА:** | **ДАТУМ:** | **РАЗМЕРА:** | **БРОЈ:** |
| ДИРЕКТОР | Д.МИЛАДИНОВИЋ, дипл.инж.арх. | | 2.3.6/25 | 10.2026. | 1:1000 | **5** |