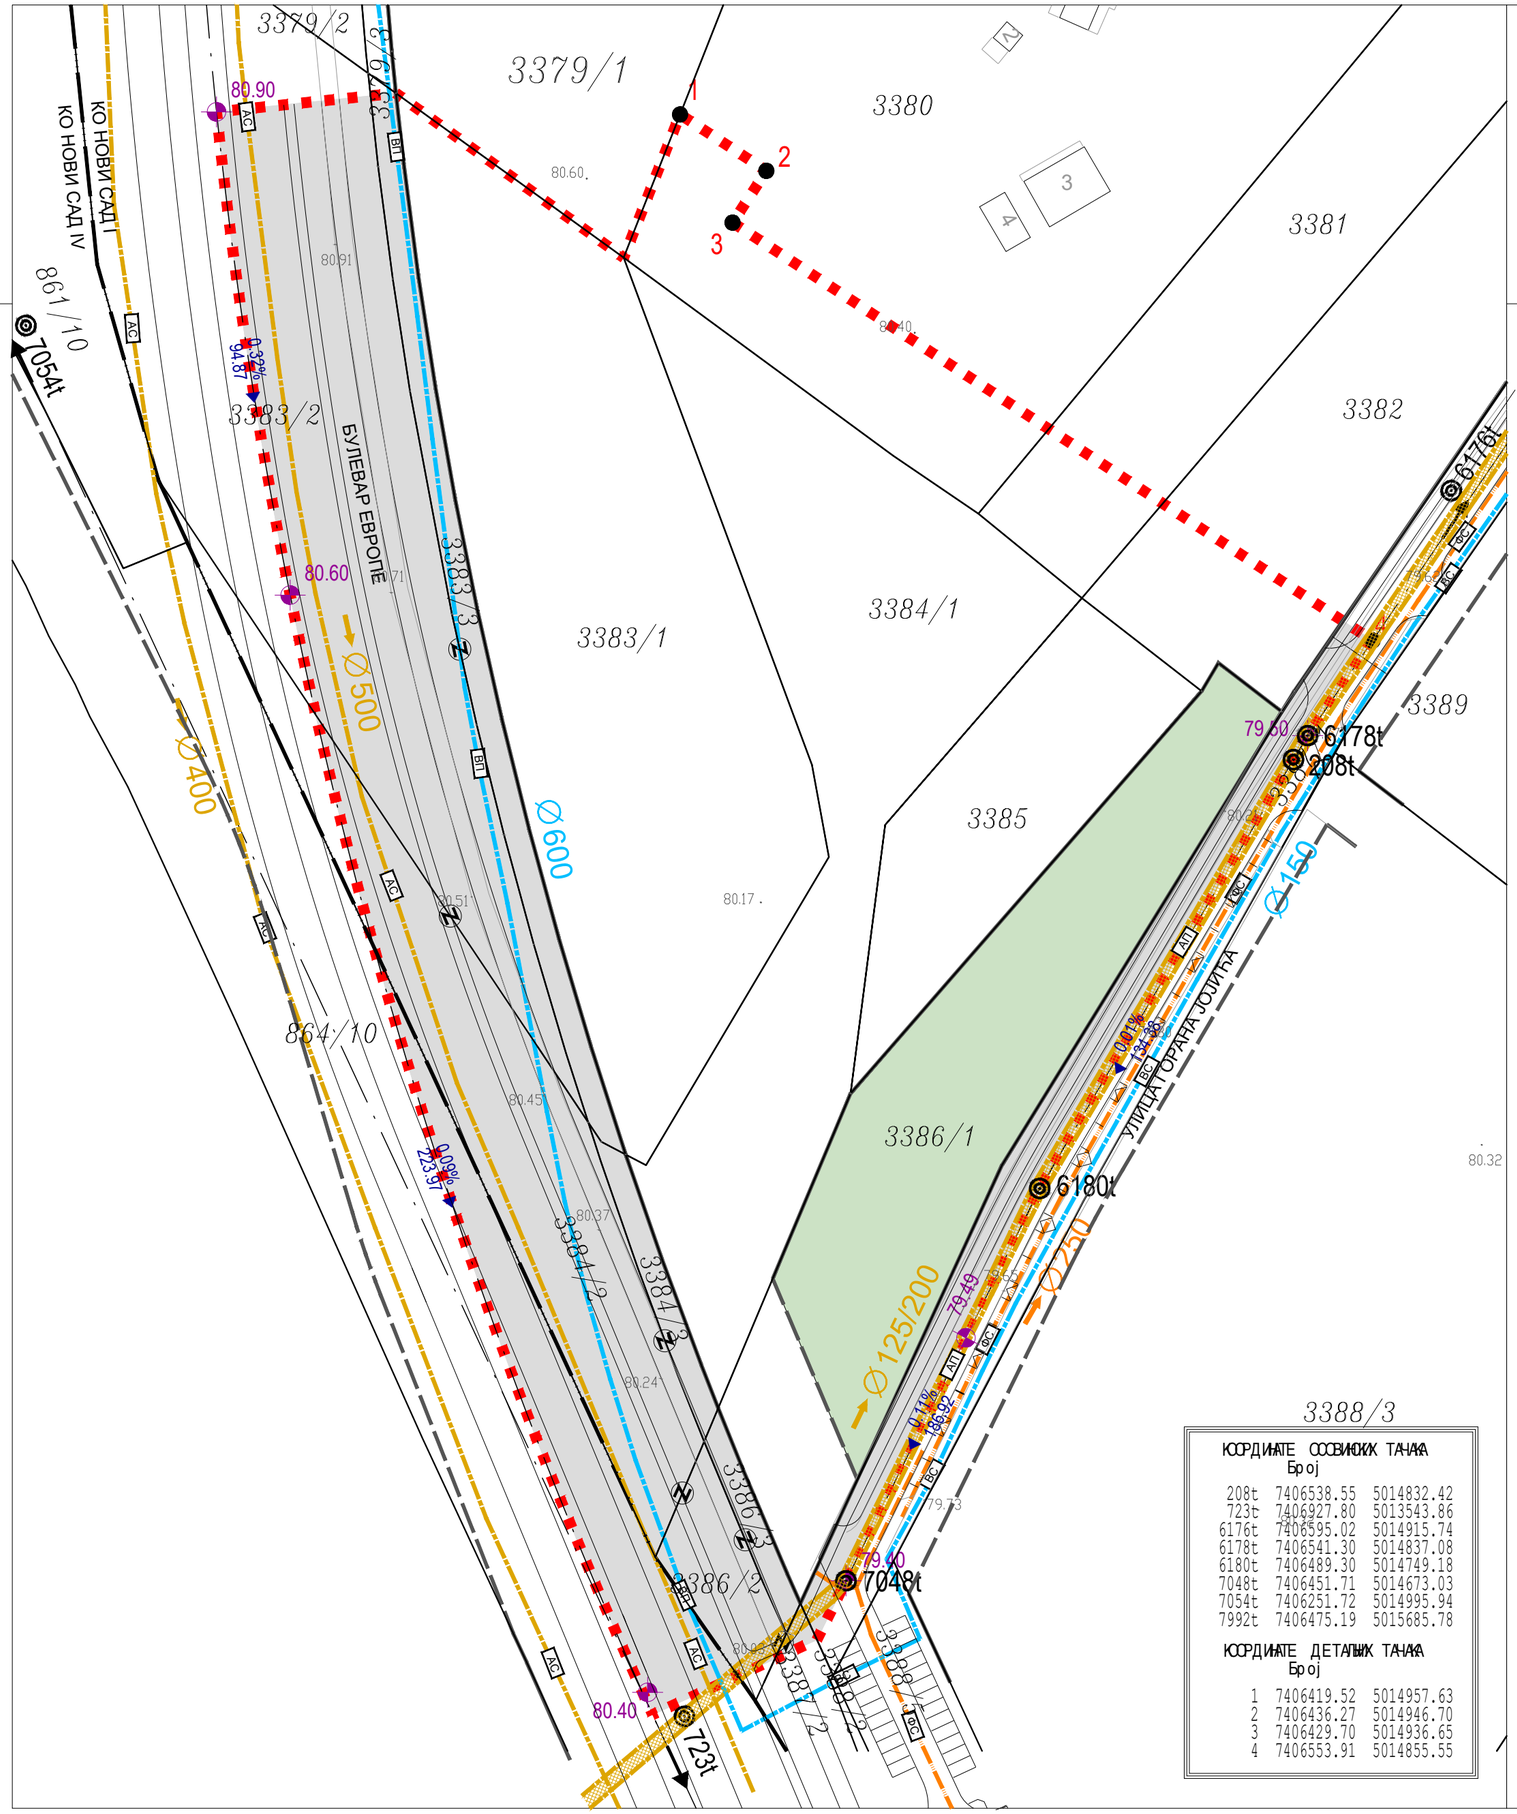


КООРДИНАТЕ ОСОВИНСКИХ ТАЧАКА		
Број		
208t	7406538.55	5014832.42
723t	7406927.80	5013543.86
6176t	7406595.02	5014915.74
6178t	7406541.30	5014837.08
6180t	7406489.30	5014749.18
7048t	7406451.71	5014673.03
7054t	7406251.72	5014995.94
7992t	7406475.19	5015685.78

КООРДИНАТЕ ДЕТАЉНИХ ТАЧАКА		
Број		
1	7406419.52	5014957.63
2	7406436.27	5014946.70
3	7406429.70	5014936.65
4	7406553.91	5014855.55

ИЗМЕНЕ И ДОПУНЕ ПЛАНА ГЕНЕРАЛНЕ РЕГУЛАЦИЈЕ ПРОСТОРА ЗА МЕШОВИТУ НАМЕНУ ИЗМЕЂУ УЛИЦА ФУТОШКЕ, ХАЈДУК ВЕЉКОВЕ, РУМЕНАЧКЕ И СУБОТИЧКОГ БУЛЕВАРА У НОВОМ САДУ (локалитет на парцелама бр. 3383/1,3384/1, 3385, 3386/1 и др. КО Нови Сад I)

ПЛАН ВОДНЕ ИНФРАСТРУКТУРЕ

ВОДНА ИНФРАСТРУКТУРА

- ВП — ВОДОВОД ПРИМАРНИ - СТАЊЕ
- ВС — ВОДОВОД СЕКУНДАРНИ - СТАЊЕ
- ФС — КАНАЛИЗАЦИЈА ФЕКАЛНА СЕКУНДАРНА - СТАЊЕ
- АП — КАНАЛИЗАЦИЈА АТМОСФЕРСКА ПРИМАРНА - СТАЊЕ
- АС — КАНАЛИЗАЦИЈА АТМОСФЕРСКА СЕКУНДАРНА - СТАЊЕ

ПОВРШИНЕ ЈАВНЕ НАМЕНЕ

- САОБРАЋАЈНА ПОВРШИНА
- ЗЕЛЕНА ПОВРШИНА

ПОВРШИНЕ ОСТАЛИХ НАМЕНА

- РЕГУЛАЦИОНА ЛИНИЈА ПО ПОСТОЈЕЋОЈ ГРАНИЦИ ПАРЦЕЛЕ
- ПЛАНИРАНА РЕГУЛАЦИОНА ЛИНИЈА
- (Z) ОБАВЕЗНО ОБЈЕДИЊАВАЊЕ ПАРЦЕЛА
- ГРАНИЦА КАТАСТАРСКИХ ОПШТИНА
- ГРАНИЦА ОБУХВАТА ИЗМЕНА И ДОПУНА ПЛАНА ГЕНЕРАЛНЕ РЕГУЛАЦИЈЕ

С, СИ, И, ЈИ, Ј, ЈЗ, З, СЗ

Y X

Јавно предузеће **"УРБАНИЗАМ"** Завод за урбанизам
Нови Сад, Булевар цара Лазара 3/III

НАЗИВ ПЛАНА	**ИЗМЕНЕ И ДОПУНЕ ПЛАНА ГЕНЕРАЛНЕ РЕГУЛАЦИЈЕ ПРОСТОРА ЗА МЕШОВИТУ НАМЕНУ ИЗМЕЂУ УЛИЦА ФУТОШКЕ, ХАЈДУК ВЕЉКОВЕ, РУМЕНАЧКЕ И СУБОТИЧКОГ БУЛЕВАРА У НОВОМ САДУ (локалитет на парцелама бр. 3383/1,3384/1, 3385, 3386/1 и др. КО Нови Сад I)**					
ОДГОВОРНИ УРБАНИСТА	Д.МИЛАДИНОВИЋ, дипл.инж.арх.		НАЗИВ КАРТЕ	**ПЛАН ВОДНЕ ИНФРАСТРУКТУРЕ**		
ОБРАЂИВАЧ	О.ТОЛМАЧ ТУБИЋ, дипл.инж.грађ. С.ШИЉАК, дипл.инж.грађ.	X	НАРУЧИЛАЦ ИЗРАДЕ	ЕПАРХИЈА БАЧКА СРПСКЕ ПРАВОСЛАВНЕ ЦРКВЕ, НОВИ САД		
ПОМОЋНИК ДИРЕКТОРА	Т. БУРСАЋ, дипл.инж.арх.		**БРОЈ ЗАДАТКА:**	**ДАТУМ:**	**РАЗМЕРА:**	**БРОЈ:**
ДИРЕКТОР	Д.МИЛАДИНОВИЋ, дипл.инж.арх.		2.3.6/25	10.2026.	1:1000	**6**