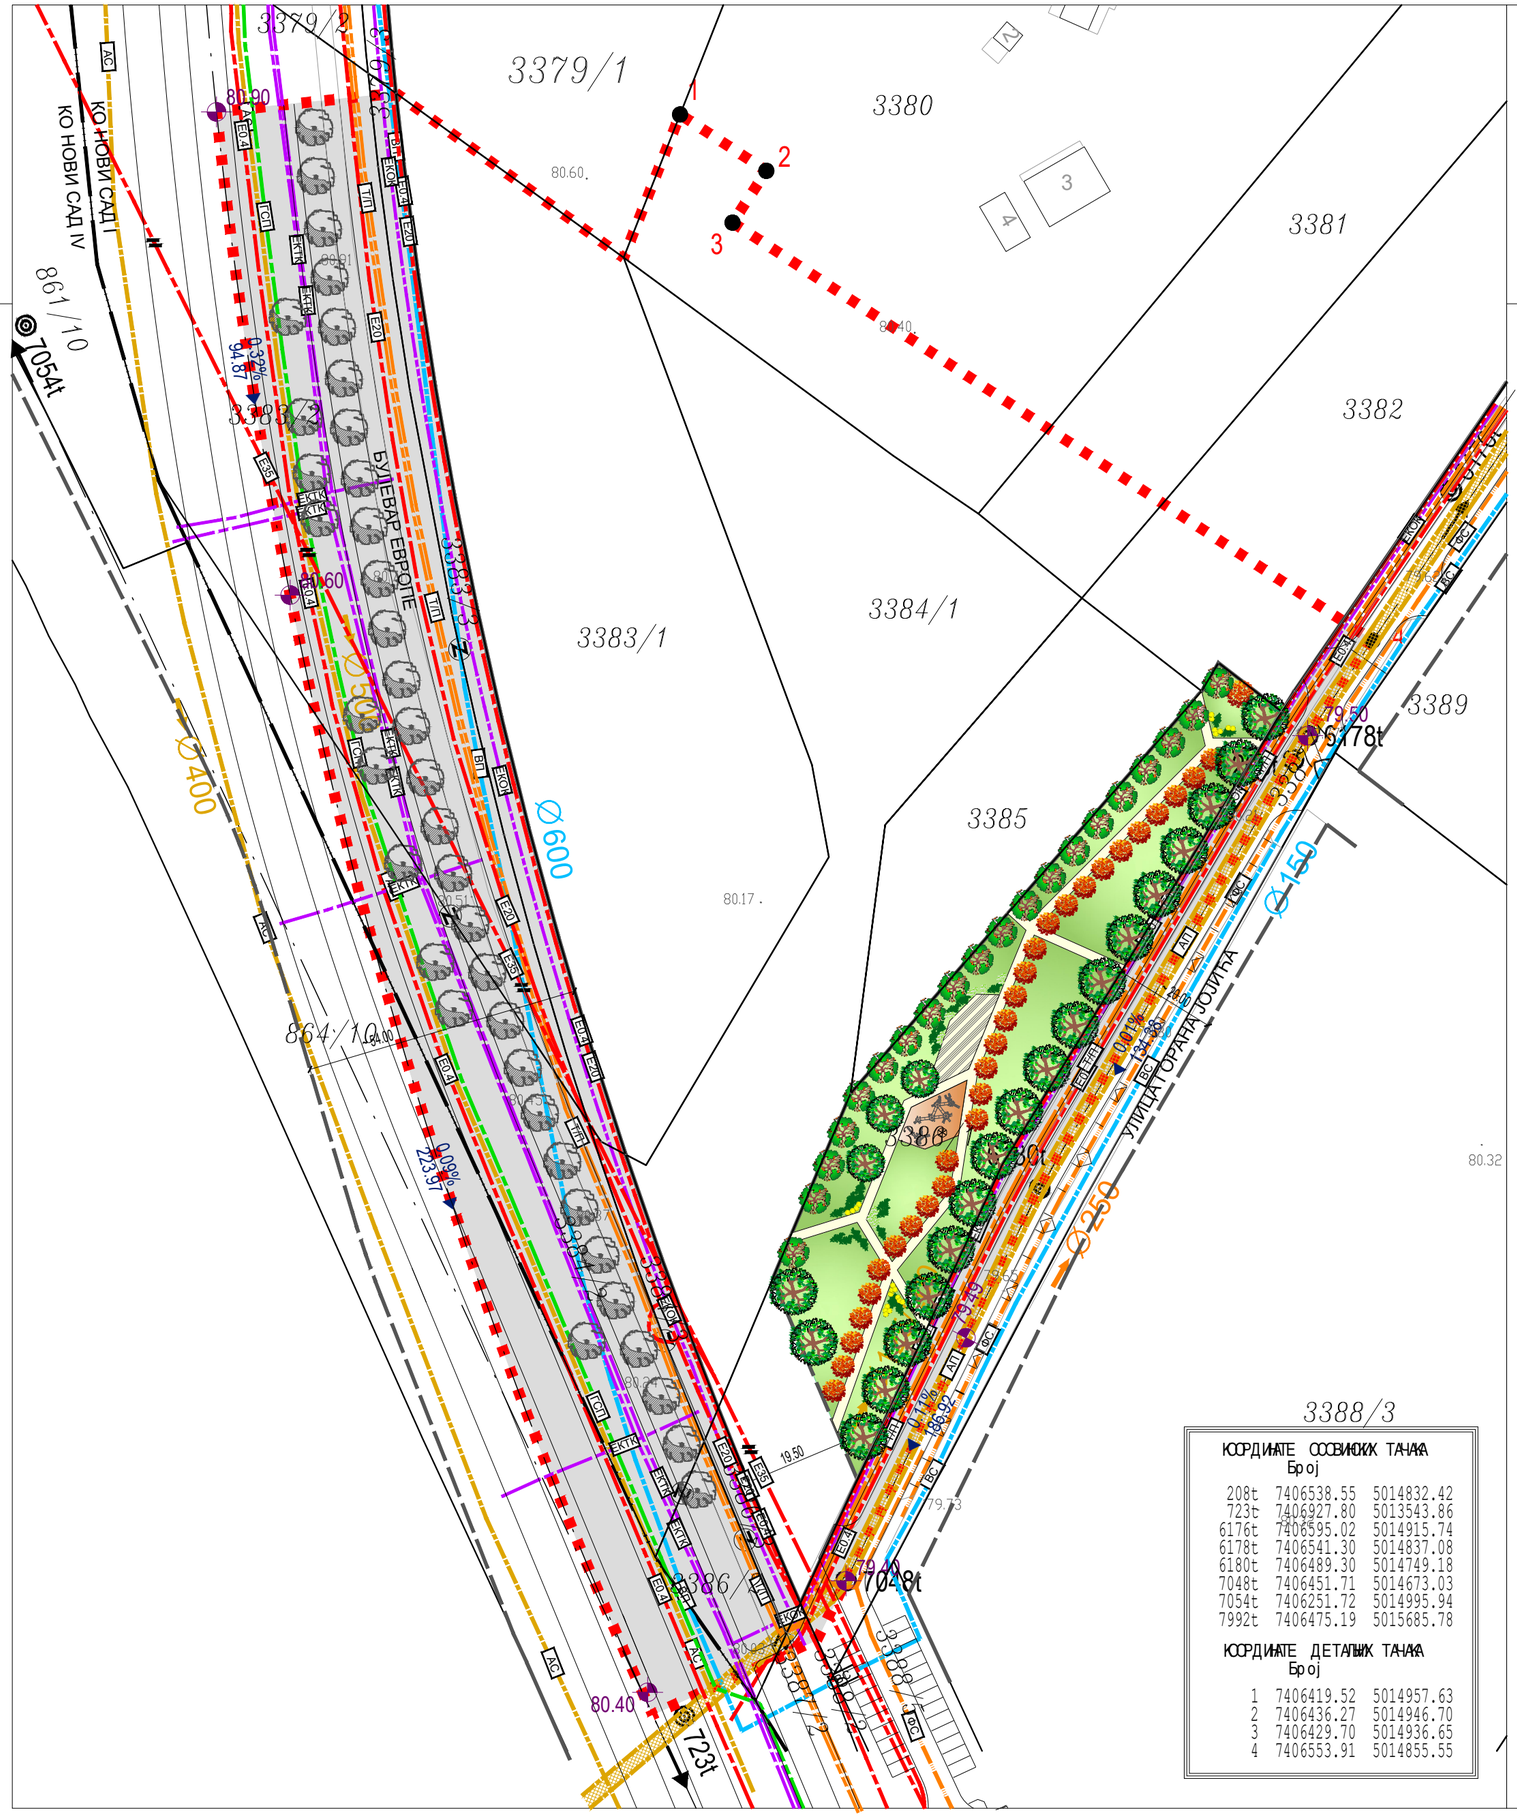


РЕГУЛАЦИОНА ЛИНИЈА ПО ПОСТОЈЕЋОЈ ГРАНИЦИ ПАРЦЕЛЕ

ПЛАНИРАНА РЕГУЛАЦИОНА ЛИНИЈА

ОБАВЕЗНО ОБЈЕДИЊАВАЊЕ ПАРЦЕЛА

ГРАНИЦА КАТАСТАРСКИХ ОПШТИНА

ГРАНИЦА ОБУХВАТА ИЗМЕНА И ДОПУНА ПЛАНА ГЕНЕРАЛНЕ РЕГУЛАЦИЈЕ

ИЗМЕНЕ И ДОПУНЕ ПЛАНА ГЕНЕРАЛНЕ РЕГУЛАЦИЈЕ ПРОСТОРА ЗА МЕШОВИТУ НАМЕНУ ИЗМЕЂУ УЛИЦА ФУТОШКЕ, ХАЈДУК ВЕЉКОВЕ, РУМЕНАЧКЕ И СУБОТИЧКОГ БУЛЕВАРА У НОВОМ САДУ (локалитет на парцелама бр. 3383/1,3384/1, 3385, 3386/1 и др. КО Нови Сад I)

СИНХРОН ПЛАН ИНФРАСТРУКТУРЕ И ЗЕЛЕНИЛА

ВОДНА ИНФРАСТРУКТУРА

ВП — ВОДОВОД ПРИМАРНИ - СТАЊЕ

ВС — ВОДОВОД СЕКУНДАРНИ - СТАЊЕ

ФС — КАНАЛИЗАЦИЈА ФЕКАЛНА СЕКУНДАРНА - СТАЊЕ

АП — КАНАЛИЗАЦИЈА АТМОСФЕРСКА ПРИМАРНА - СТАЊЕ

АС — КАНАЛИЗАЦИЈА АТМОСФЕРСКА СЕКУНДАРНА - СТАЊЕ

ЕНЕРГЕТСКА ИНФРАСТРУКТУРА

E35 — ПОДЗЕМНА 35 kV МРЕЖА - стање

E20 E0.4 — ПОДЗЕМНА 20 kV и 0,4 kV МРЕЖА - стање

E20 E0.4 — ПОДЗЕМНА 20 kV и 0,4 kV МРЕЖА - план

ГСП — ГАСОВОД СРЕДЊЕГ ПРИТИСКА - стање

Т/П — ТОПЛОВОД - план

ЕКТК — ТК ПОДЗЕМНИ ВОД - стање

ЕКОК — ТК ОПТИЧКИ КАБЕЛ - план

ЗЕЛЕНИЛО

ПОСТОЈЕЋЕ ДРВЕЋЕ

ВИСОКО ЛИШЋАРСКО ДРВЕЋЕ

ДЕКОРАТИВНО ЛИШЋАРСКО ДРВЕЋЕ СРЕДЊЕ ВИСИНЕ

ШИБЉЕ

ЦВЕТНИЦЕ

ТРАВЊАК

СТАЗЕ ПЛАТОИ

ДЕЧИЈЕ ИГРАЛИШТЕ СА ПЕШЧАНИКОМ

С
СИ
И
ЈИ
Ј
ЈЗ
З
СЗ

КООРДИНАТЕ ОСОВИНСКИХ ТАЧАКА

Број	Y	X
208t	7406538.55	5014832.42
723t	7406927.80	5013543.86
6176t	7406595.02	5014915.74
6178t	7406541.30	5014837.08
6180t	7406489.30	5014749.18
7048t	7406451.71	5014673.03
7054t	7406251.72	5014995.94
7992t	7406475.19	5015685.78

КООРДИНАТЕ ДЕТАЉНИХ ТАЧАКА

Број	Y	X
1	7406419.52	5014957.63
2	7406436.27	5014946.70
3	7406429.70	5014936.65
4	7406553.91	5014855.55

Јавно предузеће **"УРБАНИЗАМ"** Завод за урбанизам
Нови Сад, Булевар цара Лазара 3/III

НАЗИВ ПЛАНА	**ИЗМЕНЕ И ДОПУНЕ ПЛАНА ГЕНЕРАЛНЕ РЕГУЛАЦИЈЕ ПРОСТОРА ЗА МЕШОВИТУ НАМЕНУ ИЗМЕЂУ УЛИЦА ФУТОШКЕ, ХАЈДУК ВЕЉКОВЕ, РУМЕНАЧКЕ И СУБОТИЧКОГ БУЛЕВАРА У НОВОМ САДУ (локалитет на парцелама бр. 3383/1,3384/1, 3385, 3386/1 и др. КО Нови Сад I)**					
ОДГОВОРНИ УРБАНИСТА	Д.МИЛАДИНОВИЋ, дипл.инж.арх.		НАЗИВ КАРТЕ	**СИНХРОН ПЛАН ИНФРАСТРУКТУРЕ И ЗЕЛЕНИЛА**		
ОБРАЂИВАЧ	Ј.ДРАГОЈЕВИЋ, маст.инж.геод. О.ТОЛМАЧ ТУБИЋ, дипл.инж.грађ. С.ШИЉАК, дипл.инж.грађ. В.МАРКОВИЋ, дипл.инж.ел. Ј.РОВЧАНИН, маст.пејз.арх.	X	НАРУЧИЛАЦ ИЗРАДЕ	ЕПАРХИЈА БАЧКА СРПСКЕ ПРАВОСЛАВНЕ ЦРКВЕ, НОВИ САД		
ПОМОЋНИК ДИРЕКТОРА	Т. БУРСАЋ, дипл.инж.арх.		**БРОЈ ЗАДАТКА:** 2.3.6/25	**ДАТУМ:** 10.2026.	**РАЗМЕРА:** 1:1000	**БРОЈ:** 8
ДИРЕКТОР	Д.МИЛАДИНОВИЋ, дипл.инж.арх.					