
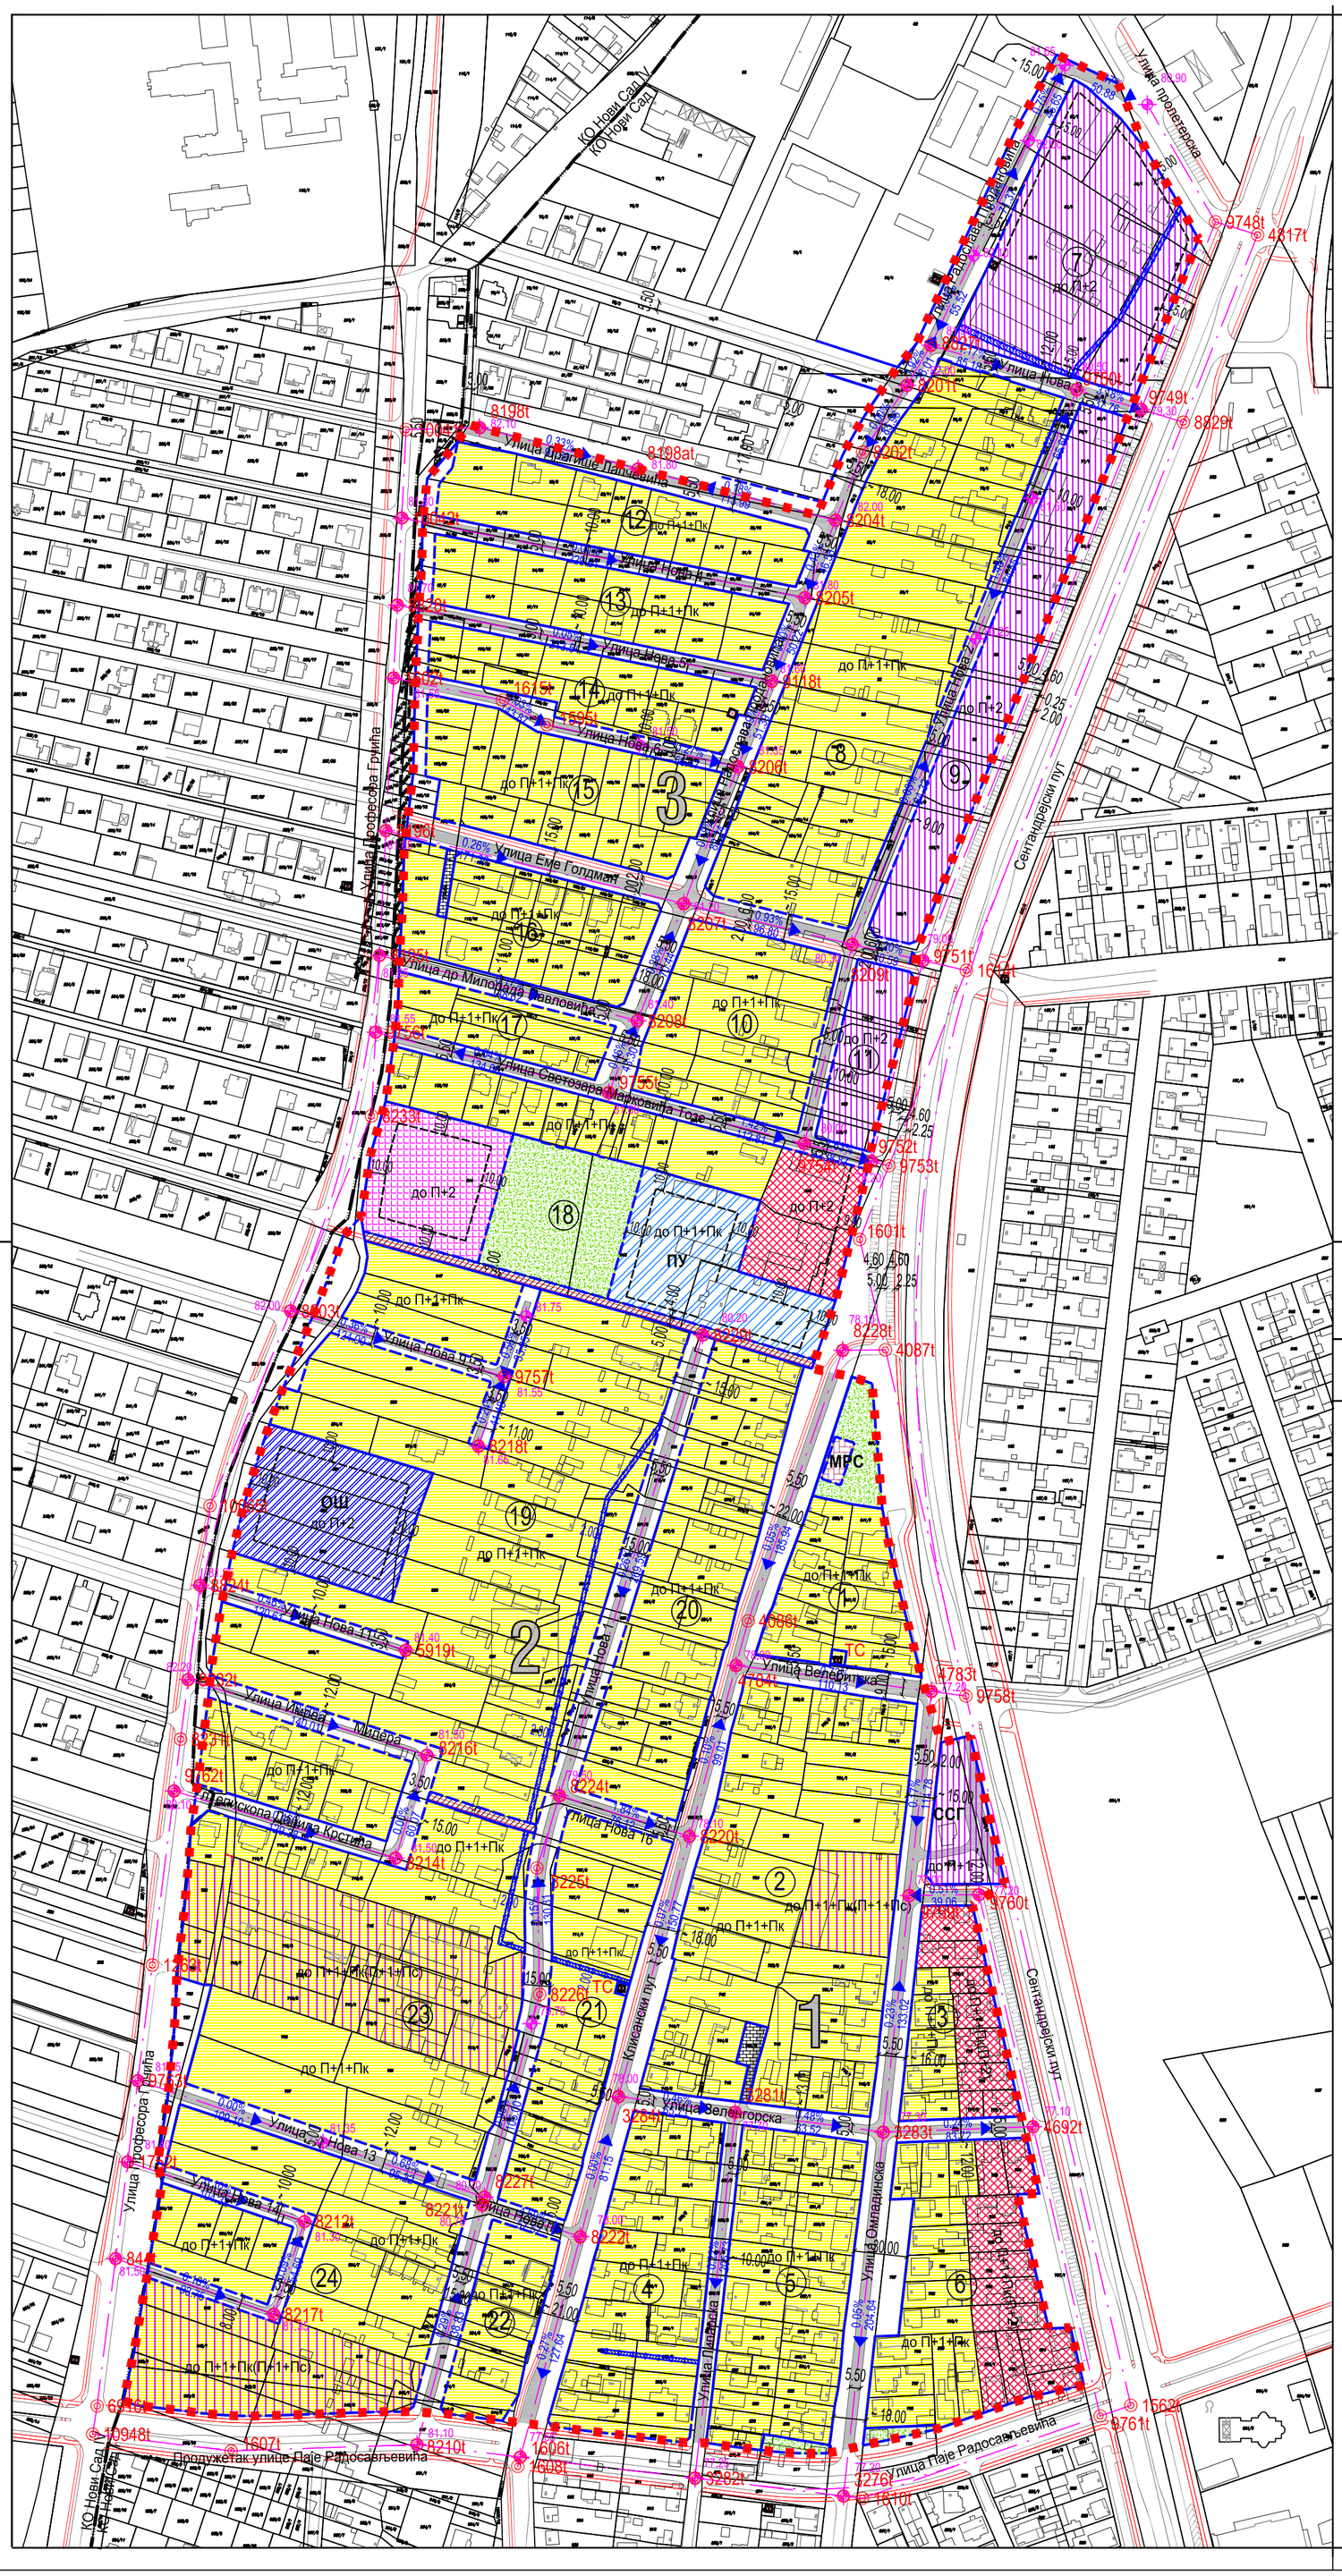


ПЛАН ДЕТАЉНЕ РЕГУЛАЦИЈЕ КЛИСАНСКОГ ПУТА У НОВОМ САДУ

ПЛАН НАМЕНЕ ЗЕМЉИШТА, РЕГУЛАЦИЈЕ, НИВЕЛАЦИЈЕ И САОБРАЋАЈА

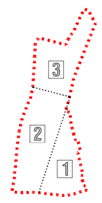

1 БРОЈ УРБАНИСТИЧКЕ ПОТЦЕЛИНЕ

(1) БРОЈ УРБАНИСТИЧКОГ БЛОКА

РЕГУЛАЦИОНА ЛИНИЈА ПО ПОСТОЈЕЋОЈ ГРАНИЦИ ПАРЦЕЛЕ


ПЛАНИРАНА РЕГУЛАЦИОНА ЛИНИЈА

ПЛАНИРАНА ГРАНИЦА ПАРЦЕЛЕ

ГРАЂЕВИНСКА ЛИНИЈА

ГРАНИЦА КАТАСТАРСКИХ ОПШТИНА

ГРАНИЦА ОБУХВАТА ПЛАНА

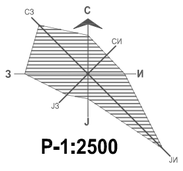

Р-1:2500

ПРЕДСЕДНИЦА СКУПШТИНЕ ГРАДА НОВОГ САДА
ДИНА ВУЧИНИЋ

Јавно предузеће **"УРБАНИЗАМ"** Завод за урбанизам
Нови Сад, Булевар цара Лазара 3/III

НАЗИВ ПЛАНА	ПЛАН ДЕТАЉНЕ РЕГУЛАЦИЈЕ КЛИСАНСКОГ ПУТА У НОВОМ САДУ					
ОДГОВОРНИ УРБАНИСТА	Б. ШУШЊАР ЈОВАНОВИЋ, дипл.инж.арх.		НАЗИВ КАРТЕ	ПЛАН НАМЕНЕ ЗЕМЉИШТА, РЕГУЛАЦИЈЕ, НИВЕЛАЦИЈЕ И САОБРАЋАЈА		
ОБРАЂИВАЧ	мр А. ЈЕВЂЕНИЋ, дипл.инж.саоб. М. ПАУНИЋ, техн.арх.		НАРУЧИЛАЦ ИЗРАДЕ	ГРАД НОВИ САД		
ПОМОЋНИК ДИРЕКТОРА	Т. БУРСАЋ, дипл.инж.арх.		БРОЈ ЗАДАТКА:	ДАТУМ:	РАЗМЕРА:	БРОЈ:
ДИРЕКТОР	Д. МИЛАДИНОВИЋ, дипл.инж.арх.		1.4.11/22	09. 2026.	1:2500	2