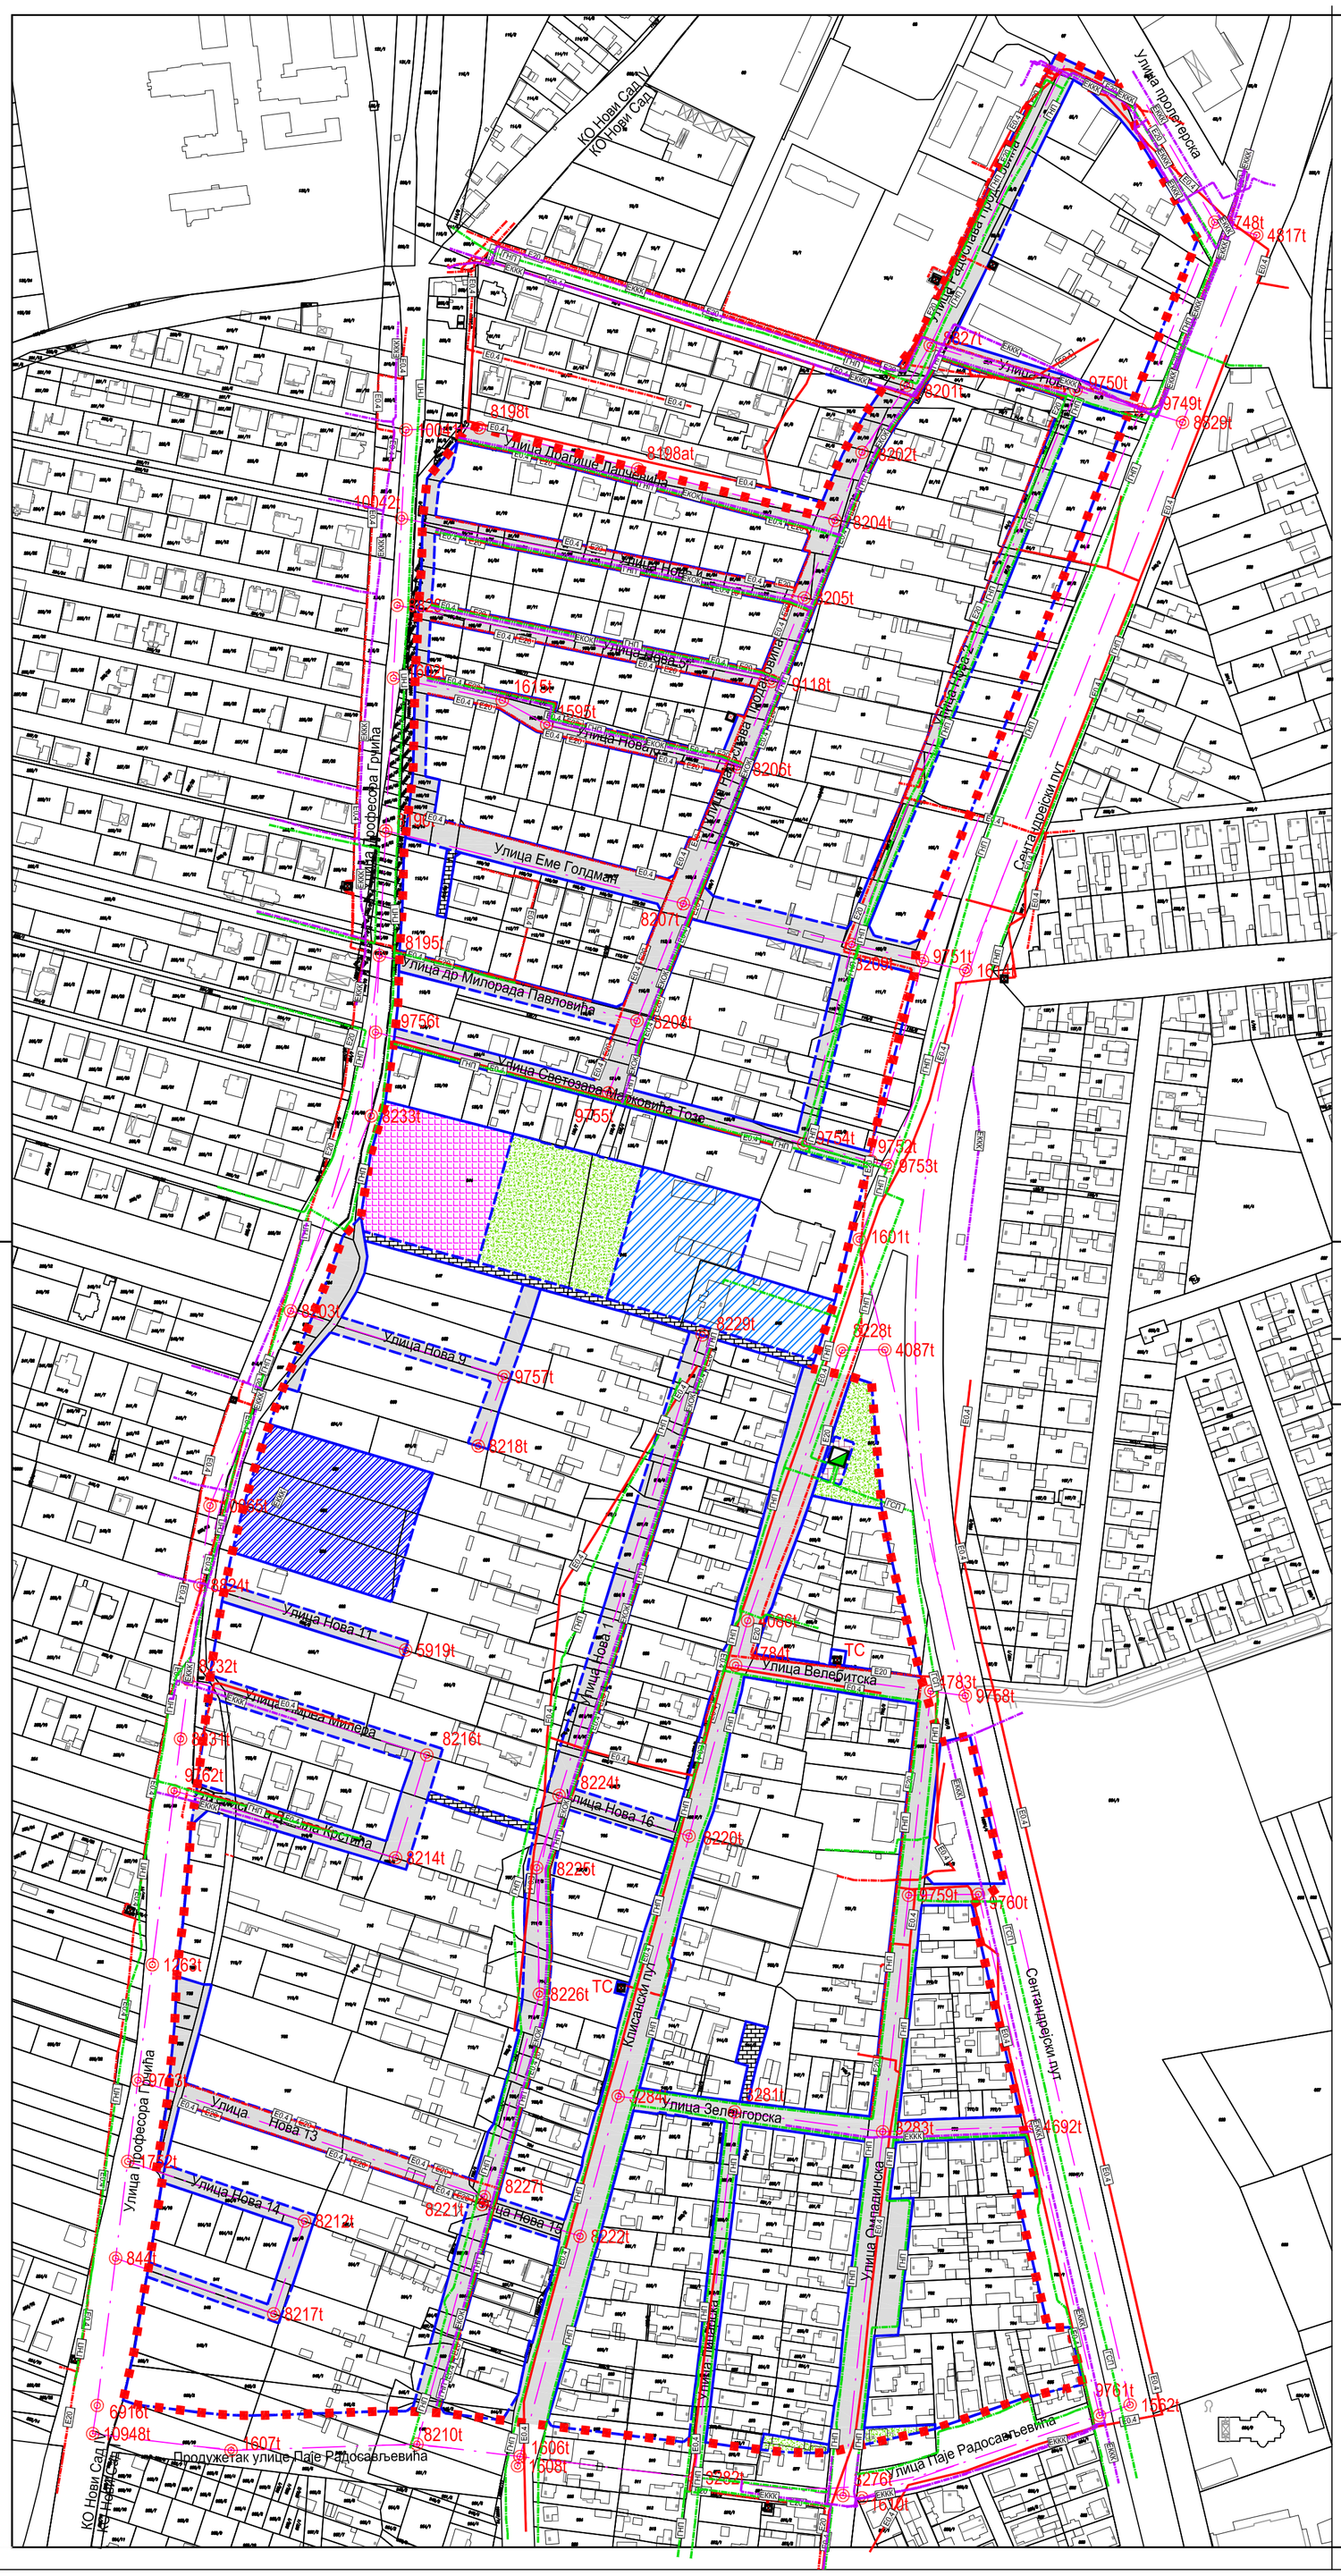


КООРДИНАТЕ ОСОВИНСКИХ ТАЧАКА

Број	Y	X	Број	Y	X	Број	Y	X
844t	7407602.75	5017133.54	8198t	7407806.15	5018156.92	8824t	7407649.91	5017509.85
1263t	7407623.26	5017297.62	8201t	7408044.97	5018180.57	8826t	7408133.28	5018359.43
1562t	7408169.98	5017051.49	8202t	7408020.09	5018143.23	8827t	7408058.21	5018202.96
1595t	7407843.79	5017990.87	8203t	7407700.56	5017663.19	8828t	7407760.14	5018057.72
1601t	7408018.51	5017703.17	8204t	7408005.00	5018105.11	8829t	7408199.32	5018159.95
1602t	7407758.08	5018016.96	8205t	7407987.86	5018061.80	9118t	7407969.38	5018015.10
1606t	7407828.88	5017022.61	8206t	7407950.46	5017967.32	9747t	7408179.18	5018337.47
1607t	7407667.30	5017026.02	8207t	7407920.20	5017890.85	9748t	7408217.27	5018271.87
1608t	7407827.46	5017017.40	8208t	7407894.27	5017825.36	9749t	7408175.81	5018167.12
1610t	7408019.96	5016999.52	8209t	7408014.28	5017868.05	9750t	7408139.69	5018178.12
1614t	7408078.05	5017853.57	8210t	7407771.18	5017029.58	9751t	7408053.86	5017859.03
1615t	7407818.92	5018004.53	8212t	7407708.36	5017154.27	9752t	7408025.13	5017746.86
1752t	7407609.51	5017187.62	8214t	7407759.25	5017357.36	9753t	7408034.80	5017744.34
3276t	7408009.43	5017000.79	8216t	7407776.72	5017414.83	9754t	7407987.52	5017756.66
3281t	7407948.87	5017215.32	8217t	7407691.16	5017102.36	9755t	7407878.35	5017785.09
3282t	7407926.52	5017010.81	8218t	7407805.49	5017587.61	9756t	7407748.04	5017819.03
3283t	7408031.65	5017204.22	8220t	7407923.36	5017369.53	9757t	7407819.95	5017626.49
3284t	7407883.74	5017224.06	8221t	7407807.66	5017163.53	9758t	7408077.82	5017447.99
4086t	7407956.17	5017489.99	8222t	7407862.42	5017145.76	9759t	7408046.09	5017336.45
4087t	7408032.86	5017641.43	8224t	7407850.72	5017392.27	9760t	7408085.15	5017336.95
4692t	7408115.32	5017207.24	8225t	7407838.17	5017351.87	9761t	7408152.87	5017045.57
4783t	7408058.56	5017450.55	8226t	7407839.70	5017281.19	9762t	7407635.43	5017394.89
4784t	7407949.39	5017465.06	8227t	7407808.85	5017167.89	9763t	7407615.19	5017233.02
4817t	7408240.78	5018264.67	8228t	7408008.98	5017641.19	10041t	7407765.12	5018155.76
5919t	7407764.92	5017473.53	8229t	7407930.74	5017649.71	10042t	7407762.61	5018106.35
6916t	7407592.45	5017051.18	8231t	7407639.05	5017423.86	10065t	7407655.51	5017554.30
8195t	7407750.21	5017861.89	8232t	7407643.25	5017457.13	10948t	7407589.92	5017035.37
8196t	7407753.75	5017931.67	8233t	7407745.67	5017772.20	8198at	7407894.69	5018133.85

ПОВРШИНЕ ЈАВНЕ НАМЕНЕ

- САОБРАЋАЈНЕ ПОВРШИНЕ
- ЈАВНИ ПРОЛАЗ
- ЗЕЛЕНА ПОВРШИНА
- ОСНОВНА ШКОЛА
- ПРЕДШКОЛСКА УСТАНОВА
- РАЗНОВРСНЕ ЈАВНЕ СЛУЖБЕ
- МЕРНО-РЕГУЛАЦИОНА СТАНИЦА
- ТС — ТРАНСФОРМАТОРСКА СТАНИЦА


ПОВРШИНЕ ОСТАЛИХ НАМЕНА

ПЛАН ДЕТАЉНЕ РЕГУЛАЦИЈЕ КЛИСАНСКОГ ПУТА У НОВОМ САДУ

ПЛАН ЕНЕРГЕТСКЕ ИНФРАСТРУКТУРЕ И ЕЛЕКТРОНСКИХ КОМУНИКАЦИЈА

- ТРАФОСТАНИЦА ТС 20/0,4кV - постојећа
- ТРАФОСТАНИЦА ТС 20/0,4кV - планирана
- ЕЛЕКТРОЕНЕРГЕТСКИ ВОД 20кV - постојећи подземни
- ЕЛЕКТРОЕНЕРГЕТСКИ ВОД 0,4кV - постојећи надземни
- ЕЛЕКТРОЕНЕРГЕТСКИ ВОД 0,4кV - постојећи подземни
- ЕЛЕКТРОЕНЕРГЕТСКИ ВОД 0,4кV - планирани подземни
- МЕРНО-РЕГУЛАЦИОНА СТАНИЦА (МРС) - постојећа
- ГАСОВОД СРЕДЊЕГ ПРИТИСКА - постојећи подземни
- ГАСОВОД НИСКОГ ПРИТИСКА - постојећи подземни
- ГАСОВОД НИСКОГ ПРИТИСКА - планирани подземни
- ТК КАНАЛИЗАЦИЈА - постојећи подземни
- ОПТИЧКИ КАБЕЛ - планирани подземни

- РЕГУЛАЦИОНА ЛИНИЈА ПО ПОСТОЈЕЋОЈ ГРАНИЦИ ПАРЦЕЛЕ
- ПЛАНИРАНА РЕГУЛАЦИОНА ЛИНИЈА
- ПЛАНИРАНА ГРАНИЦА ПАРЦЕЛЕ
- ГРАНИЦА КАТАСТАРСКИХ ОПШТИНА
- ГРАНИЦА ОБУХВАТА ПЛАНА

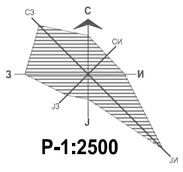

Р-1:2500

ПРЕДСЕДНИЦА СКУПШТИНЕ ГРАДА НОВОГ САДА
ДИНА ВУЧИНИЋ

Јавно предузеће **"УРБАНИЗАМ"** Завод за урбанизам
Нови Сад, Булевар цара Лазара 3/III

НАЗИВ ПЛАНА	ПЛАН ДЕТАЉНЕ РЕГУЛАЦИЈЕ КЛИСАНСКОГ ПУТА У НОВОМ САДУ					
ОДГОВОРНИ УРБАНИСТА	Б. ШУШЊАР ЈОВАНОВИЋ, дипл.инж.арх.		НАЗИВ КАРТЕ	ПЛАН ЕНЕРГЕТСКЕ ИНФРАСТРУКТУРЕ И ЕЛЕКТРОНСКИХ КОМУНИКАЦИЈА		
ОБРАЂИВАЧ	Д. МАВРОВИЋ, дипл.инж.ел. М. ПАУНИЋ, техн.арх.		НАРУЧИЛАЦ ИЗРАДЕ	ГРАД НОВИ САД		
ПОМОЋНИК ДИРЕКТОРА	Т. БУРСАЋ, дипл.инж.арх.		БРОЈ ЗАДАТКА:	ДАТУМ:	РАЗМЕРА:	БРОЈ:
ДИРЕКТОР	Д. МИЛАДИНОВИЋ, дипл.инж.арх.		1.4.11/22	09. 2026.	1:2500	5